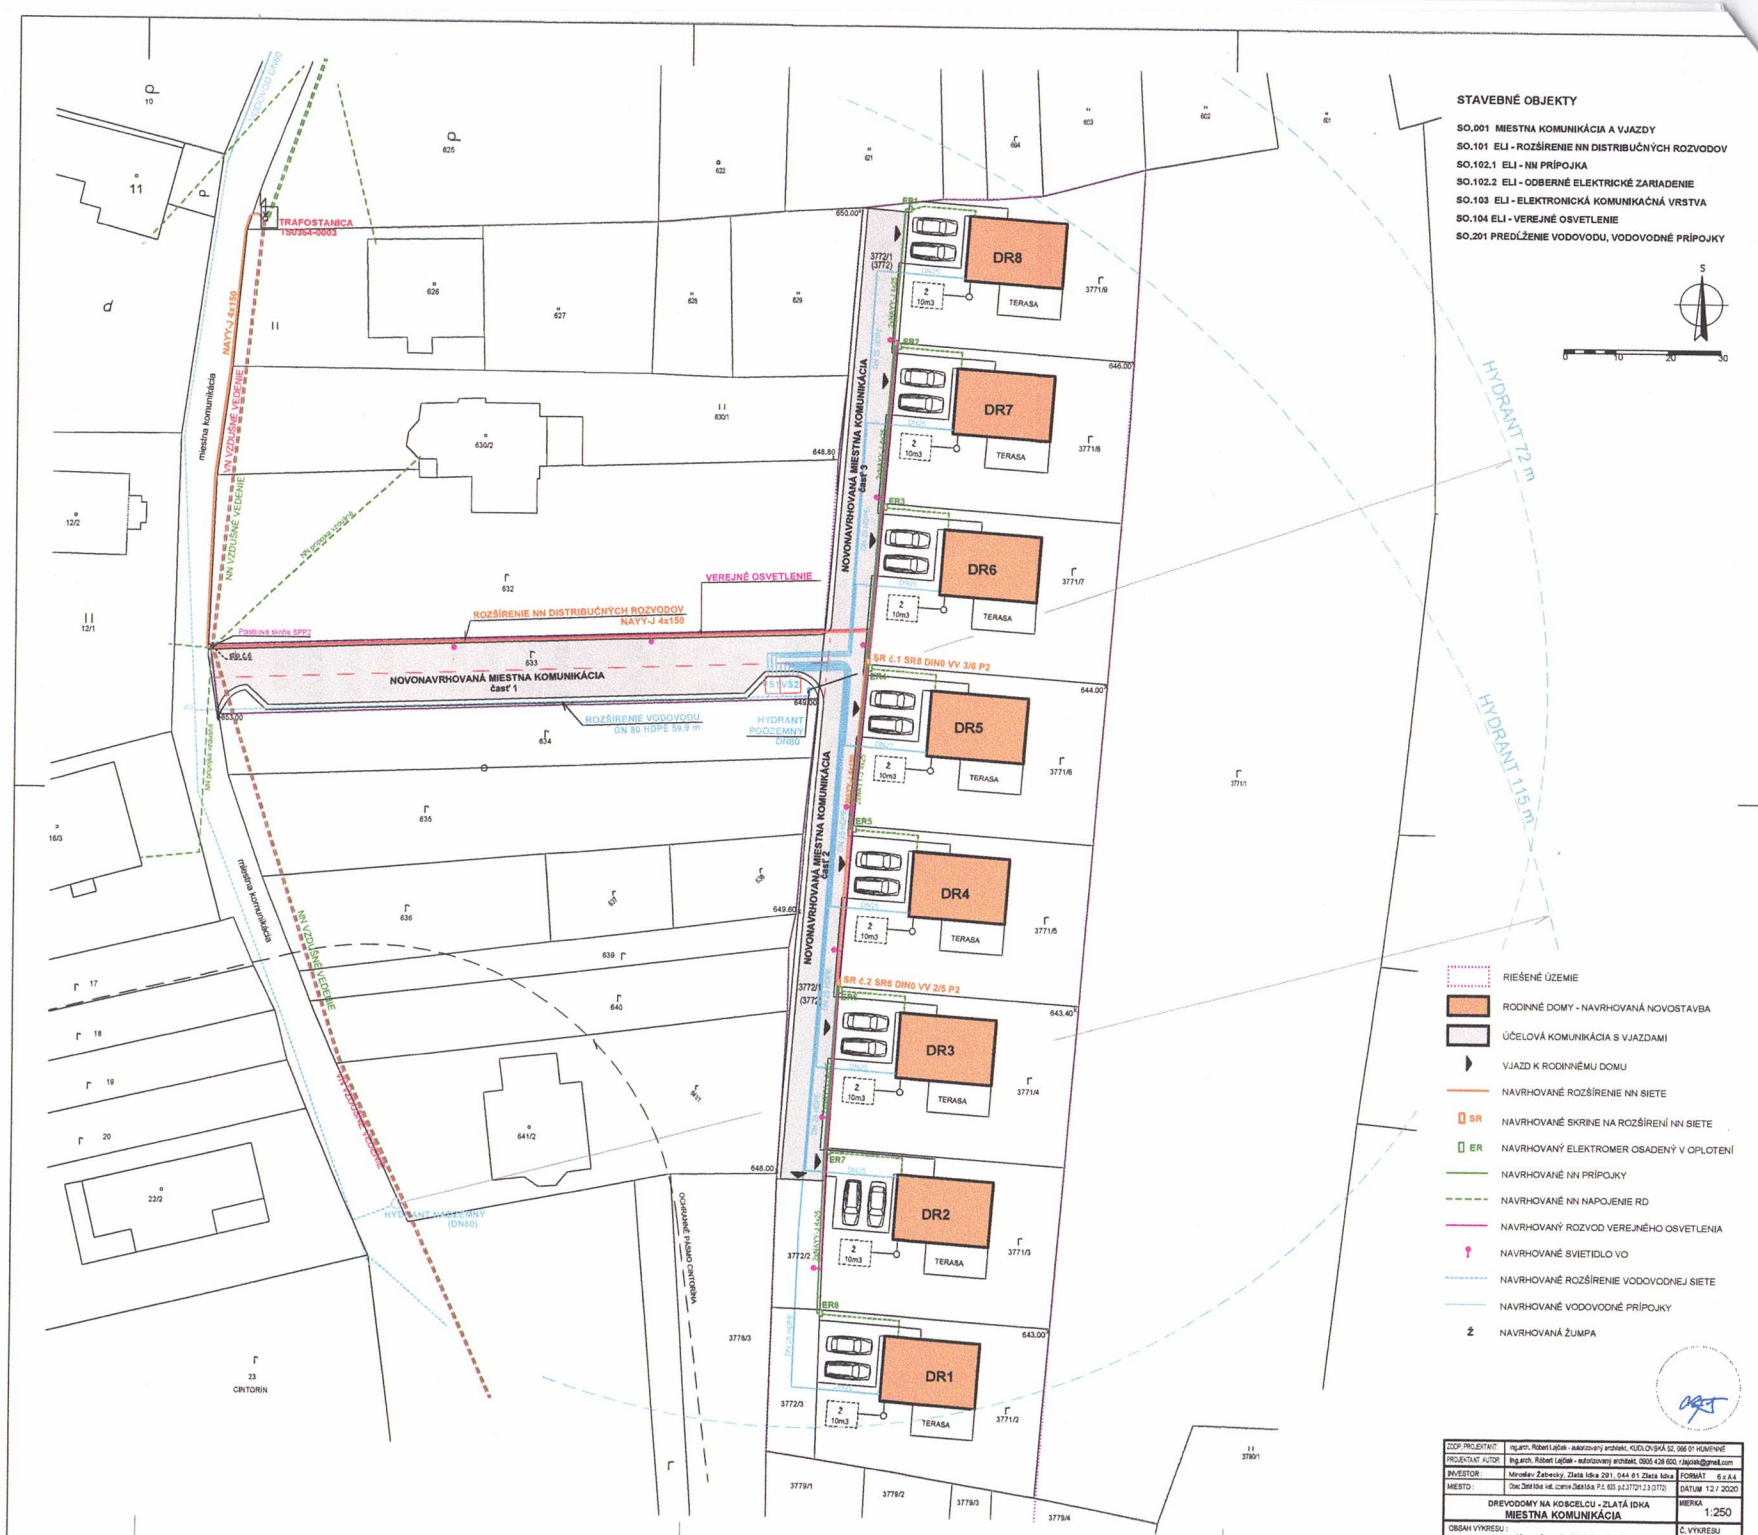

STAVEBNÉ OBJEKTY

SO.001 MIESTNA KOMUNIKÁCIA A VJAZDY
SO.101 ELI - ROZŠÍRENIE NN DISTRIBUČNÝCH ROZVODOV
SO.102.1 ELI - NN PRÍPOJKA
SO.102.2 ELI - ODBERNÉ ELEKTRICKÉ ZARIADENIE
SO.103 ELI - ELEKTRONICKÁ KOMUNIKAČNÁ VRSTVA
SO.104 ELI - VEREJNÉ OSVETLENIE
SO.201 PREDĹŽENIE VODOVODU, VODOVODNÉ PRÍPOJKY

RIEŠENÉ ÚZEMIE
RODINNÉ DOMY - NAVRHOVANÁ NOVOSTAVBA
ÚČELOVÁ KOMUNIKÁCIA S VJAZDAMI
VJAZD K RODINNÉMU DOMU
NAVRHOVANÉ ROZŠÍRENIE NN SIETE
SR NAVRHOVANÉ SKRINE NA ROZŠÍRENÍ NN SIETE
ER NAVRHOVANÝ ELEKTROMER OSADENÝ V OPLOTENÍ
NAVRHOVANÉ NN PRÍPOJKY
NAVRHOVANÉ NN NAPOJENIE RD
NAVRHOVANÝ ROZVOD VEREJNÉHO OSVETLENIA
NAVRHOVANÉ SVIETIDLO VO
NAVRHOVANÉ ROZŠÍRENIE VODOVODNEJ SIETE
NAVRHOVANÉ VODOVODNÉ PRÍPOJKY
Ž NAVRHOVANÁ ŽUMPA

ZODP. PROJEKTANT:	Ing.arch. Róbert Lajčák - autorizovaný architekt, KUDLOVSKÁ 52, 066 01 HUMENNÉ
PROJEKTANT AUTOR:	Ing.arch. Róbert Lajčák - autorizovaný architekt, 0905 428 600, r.lajcak@gmail.com
INVESTOR:	Miroslav Žabecký, Zlatá Idka 291, 044 61 Zlatá Idka
MIESTO:	Obec Zlatá Idka, kat. území Zlatá Idka P.č. 633, p.č.3772/1,2,3 (3772)
FORMÁT	6 x A4
DÁTUM	12 / 2020
DREVODOMY NA KOSCELCU - ZLATÁ IDKA MIESTNA KOMUNIKÁCIA	MIERKA 1:250
OBSAH VÝKRESU: Komplexná situácia stavby	Č. VÝKRESU 02.