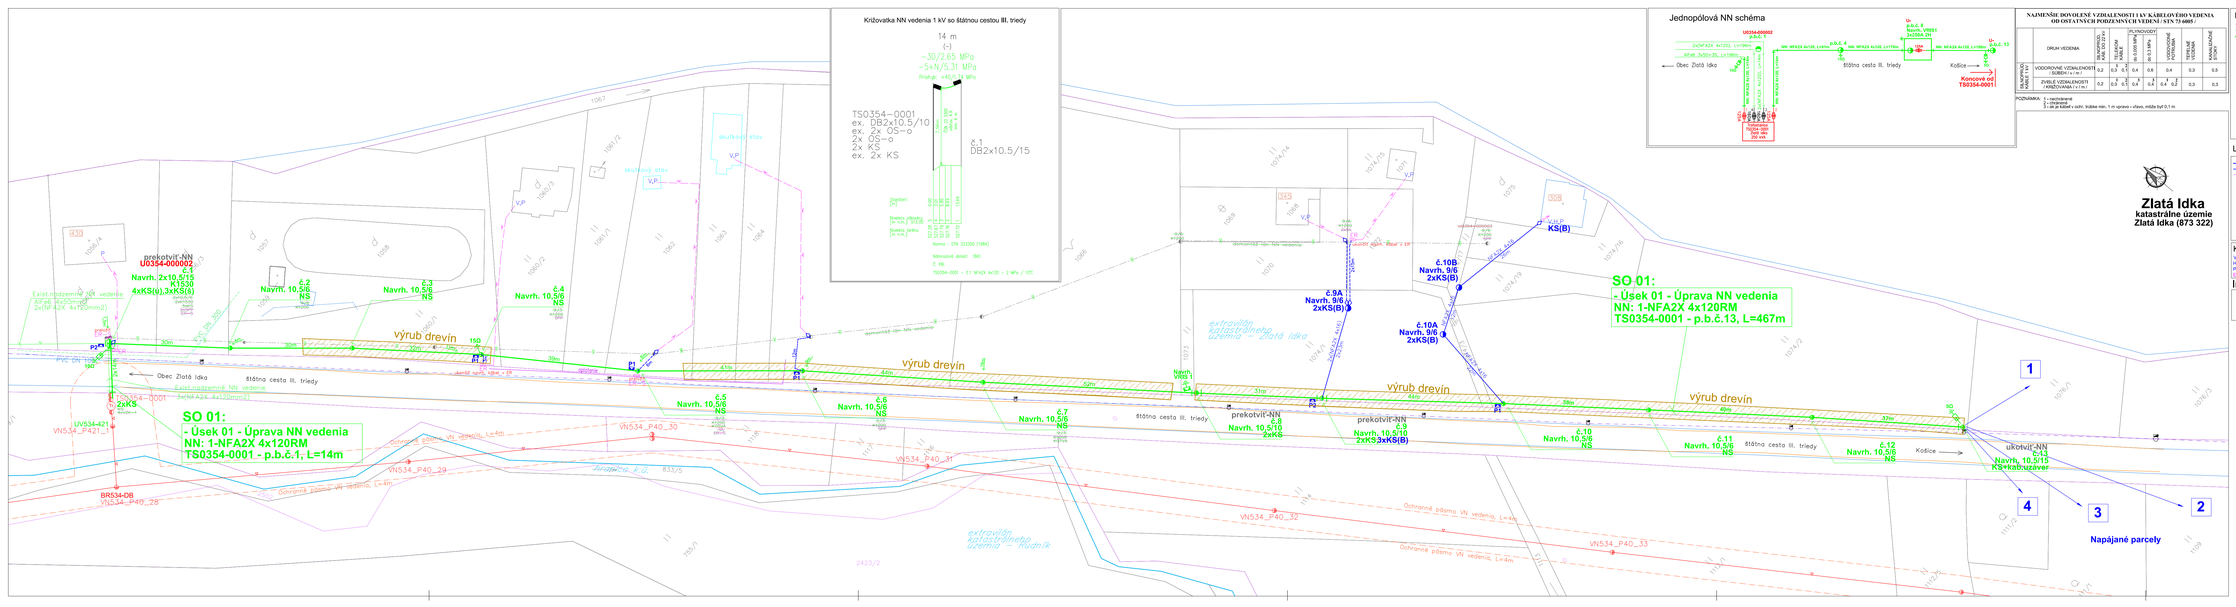
SO 01:
- Úsek 01 - Úprava NN vedenia
NN: 1-NFA2X 4x120RM
TS0354-0001 - p.b.č.1, L=14m
SO 01:
- Úsek 01 - Úprava NN vedenia
NN: 1-NFA2X 4x120RM
TS0354-0001 - p.b.č.13, L=467m
Navrh. 2x10.5/15
4xKS(ø).3xKS(ø)
Navrh. 10.5/6 NS
Navrh. 9/6 2xKS(B)
Navrh. 10.5/10 2xKS3xKS(B)
Navrh. 10.5/6 KS+kabu.uzáver
výrub drevín
prekopvit-NN
Obec Zlatá Idka
štátna cesta III. triedy
Košice
Napájané parcely
Ochranné pásmo VN vedenia, L=4m
extravilán katastrálneho územia – Rudník
skládkový stôv
Jednopólová NN schéma
Križovatka NN vedenia 1 kV so štátnou cestou III. triedy
TS0354–0001
ex. DB2x10.5/10
ex. 2x OS–o
2x OS–o
2x KS
ex. 2x KS
x.1
DB2x10.5/15
Koncový stĺp TS0354-0001
NAJMENŠIE DOVOLENÉ VZDIALENOSTI I AV KÁBELOVÉHO VEDENIA OD OSTATNÝCH POHZEMNÝCH VEDENÍ - STN 73 6005 -
Legenda - VN, NN vedenia:
Legenda domových prípojok:
Kódové značenie - DP
Inžinierske siete:
- VVS - vodovod
- VVK - kanalizácia
- exist. oznamovacie vedenie
INŽINIERSKE SIETE UVEDENÉ VO VÝKRESE MAJÚ IBA INFORMATÍVNY CHARAKTER!
PRED REALIZOVANÍM VÝKOPOVÝCH PRÁC JE POTREBNÉ TIETO SIETE
VYTYČIŤ A ODSONDOVANÍM URČIŤ ICH PRESNÚ POLOHU A HĹBKU!
ROZVODNÁ SIEŤ : NN - 3/PEN AC 400/230 V, 50 Hz, TN - C
OCHRANA PRED ZÁSAHOM EL. PRÚDOM V NORMÁLNEJ PREVÁDZKE do 1000V: STN 33 2000-4-41:2019
412.1 ZÁKLADNÁ OCHRANA ZRANENÍ ČASTI
412.2.2 KRYTY
B.1 UMIESTNENIE MIMO DOSAHU
OCHRANA PRED ZÁSAHOM EL. PRÚDOM PRI PORUCHE do 1000 V : STN 33 2000-4-41:2019
411.3.2 SAMOČINNÉ ODPOJENIE PRI PORUCHE
NÁMRAZOVÁ OBLASŤ : STREDNÁ - STN 33 3300 - PRE NN VEDENIE
KLIMATICKÁ OBLASŤ : 11
STUPEŇ ZNEČISTENIA : III. /SILNE/
UPOZORNENIE :
Na projekt sa vzťahuje autorsko-právna ochrana v zmysle zákona č. 618/2003 Z.z. (Autorský zákon), v znení zákona č. 84/2007 Z.z. a preto má autor dielo autorské právo na predmetné projektové dielo a to je neprevoditeľná a časovo obmedzená. Autor dielo má aj výhradné právo uložiť súhlas na prípadné prerušenie diela na rozličnú dobu bez akejkoľvek ujmy na strane objednávateľa. Bez súhlasu projektového diela sa rozumie jeho zhotovenie vo forme projektovej dokumentácie a jeho autora nemožno zmluvne obmedziť ani vylúčiť.
Hl. inžinier projektu
Zodpovedný projektant:
Vypracoval:
Ing. KANDALA
Ing. KANDALA
Ing. MITAĽ
Investor:
VYCHODOSLOVENSKÁ DISTRIBUČNÁ, a.s.
Adresa:
MLYNSKÁ 31, 042 91 KOŠICE
Názov stavby :
Zlatá Idka, IBV 4RD - NN
Objekt :
SO 01 - SILNOPRÚDOVÉ ELEKTRICKÉ ROZVODY
Obsah :
Situácia
EL PRO KAN
Archiv. č.: AF4-09/2022
Formát: 6xA4
Dátum: 6/2024
Stupeň PD: RP
Číslo zák.: AF4-09/2022
Mierka: 1 : 500
Č. výkr.: 02
Č. sady
Podperný bod
20cm
TERÉN
NÁSYP
PVC 50x
HDPE 40x3,7
DP stav. prípojka
HDPE 40x3,7
DP
1%
1%
800
400
300