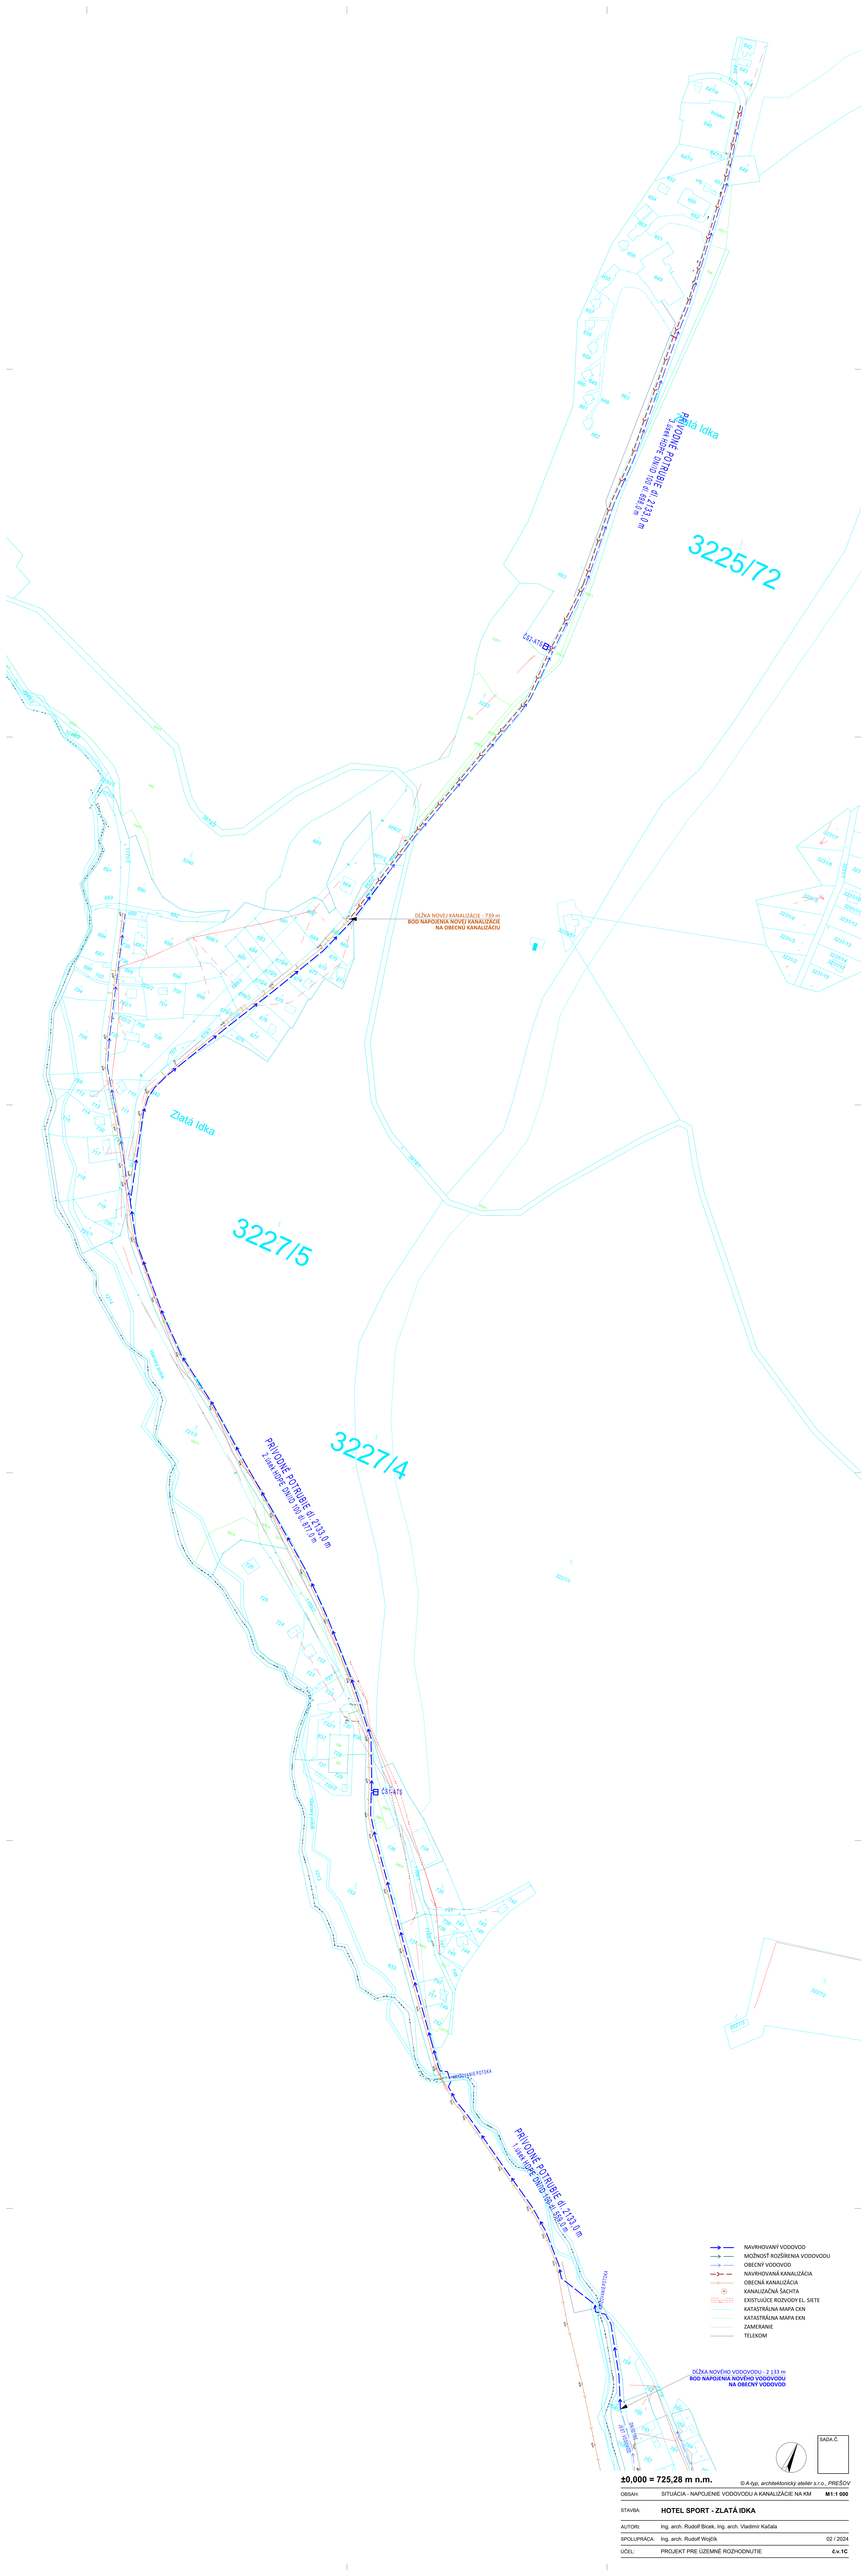


±0,000 = 725,28 m n.m.

© A-typ, architektonický ateliér s.r.o., PREŠOV

OBSAH:	SITUÁCIA - NAPOJENIE VODOVODU A KANALIZÁCIE NA KM	**M 1:1 000**
STAVBA:	**HOTEL SPORT - ZLATÁ IDKA**	
AUTORI:	Ing. arch. Rudolf Bicek, Ing. arch. Vladimír Kačala	
SPOLUPRÁCA:	Ing. arch. Rudolf Wojčík	02 / 2024
ÚČEL:	PROJEKT PRE ÚZEMNÉ ROZHODNUTIE	**č.v. 1C**

SADA Č.