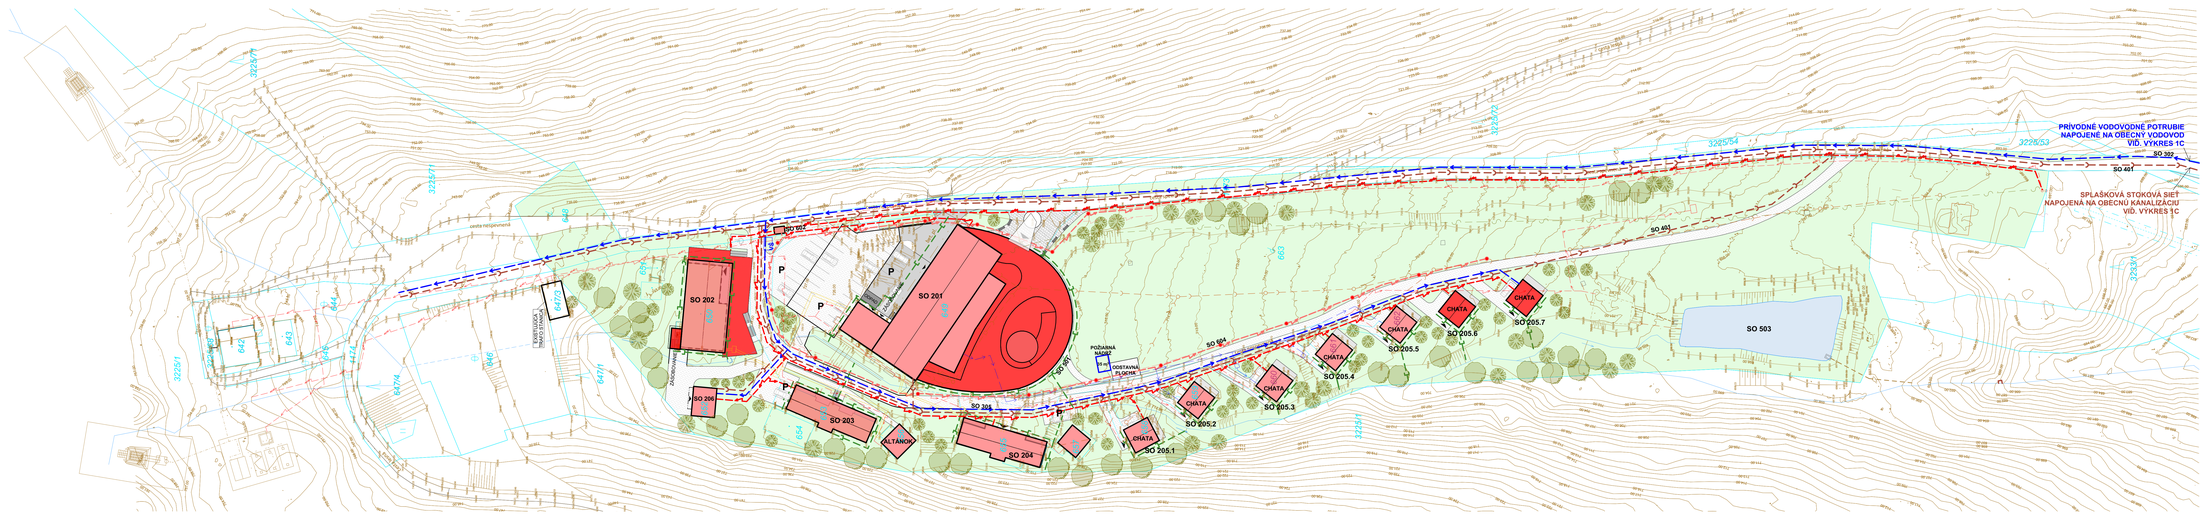


LEGENDA

SO 001 ASANÁCIE

SO 101 SPEVNENÉ PLOCHY A VNÚTROAREÁLOVÉ KOMUNIKÁCIE
SO 102 PARKOVISKO

SO 201 HOTEL
SO 202 REŠTAURÁCIA
SO 203 APARTMÁNOVÝ DOM 1
SO 204 APARTMÁNOVÝ DOM 2
SO 205 CHATY
SO 206 SKLAD ZÁHRADNEJ TECHNIKY

SO 302 PRÍVODNÉ VODOVODNÉ POTRUBIE
SO 305 ROZVODNÁ VODOVODNÁ SIEŤ

SO 401 SPLAŠKOVÁ STOKOVÁ SIEŤ

SO 501 DAŽĎOVÁ STOKOVÁ SIEŤ
SO 503 VODNÁ NÁDRŽ

SO 601 VN PRÍPOJKA
SO 602 TRAFOSTANICA
SO 603 NN ROZVODY
SO 604 VONKAJŠIE OSVETLENIE

SO 701 SADOVÉ ÚPRAVY

SO 801 DROBNÁ ARCHITEKTÚRA

- KATASTRÁLNA MAPA
- NAVRHOVANÉ OBJEKTY
- EXISTUJÚCE OBJEKTY
- ASANOVANÉ OBJEKTY
- VODNÉ PLOCHY
- VNÚTROAREÁL. KOMUNIKÁCIE
- JESTVUJÚCA KANALIZÁCIA
- JESTVUJÚCI VODOVOD
- JESTVUJÚCE NN ROZVODY
- JESTVUJÚCE VN ROZVODY
- TELEKOMUNIKAČNÁ SIEŤ
- TEPLOVOD
- POTOK
- POTOK - PODZEMNÁ RÚRA
- PROJEKTOVANÁ DAŽĎOVÁ STOKOVÁ SIEŤ
- PROJEKTOVANÝ VODOVOD
- PROJEKTOVANÁ KANALIZÁCIA
- PROJEKTOVANÝ VN ROZVOD
- PROJEKTOVANÝ NN ROZVOD
- PROJEKTOVANÉ OSVETLENIE
- P PARKOVISKO
- VŠ VODOMERNÁ ŠACHTA

SADA Č.

±0,000 = 725,28 m n.m.

© A-typ, architektonický ateliér s.r.o., PREŠOV

OBSAH:	SITUÁCIA	**M1:500**
STAVBA:	**HOTEL SPORT - ZLATÁ IDKA**	
AUTORI:	Ing. arch. Rudolf Bicek, Ing. arch. Vladimír Kačala	
SPOLUPRÁCA:	Ing. arch. Rudolf Wojčík	02 / 2024
ÚČEL:	**PROJEKT PRE ÚZEMNÉ ROZHODNUTIE**	**č.v. 02**