


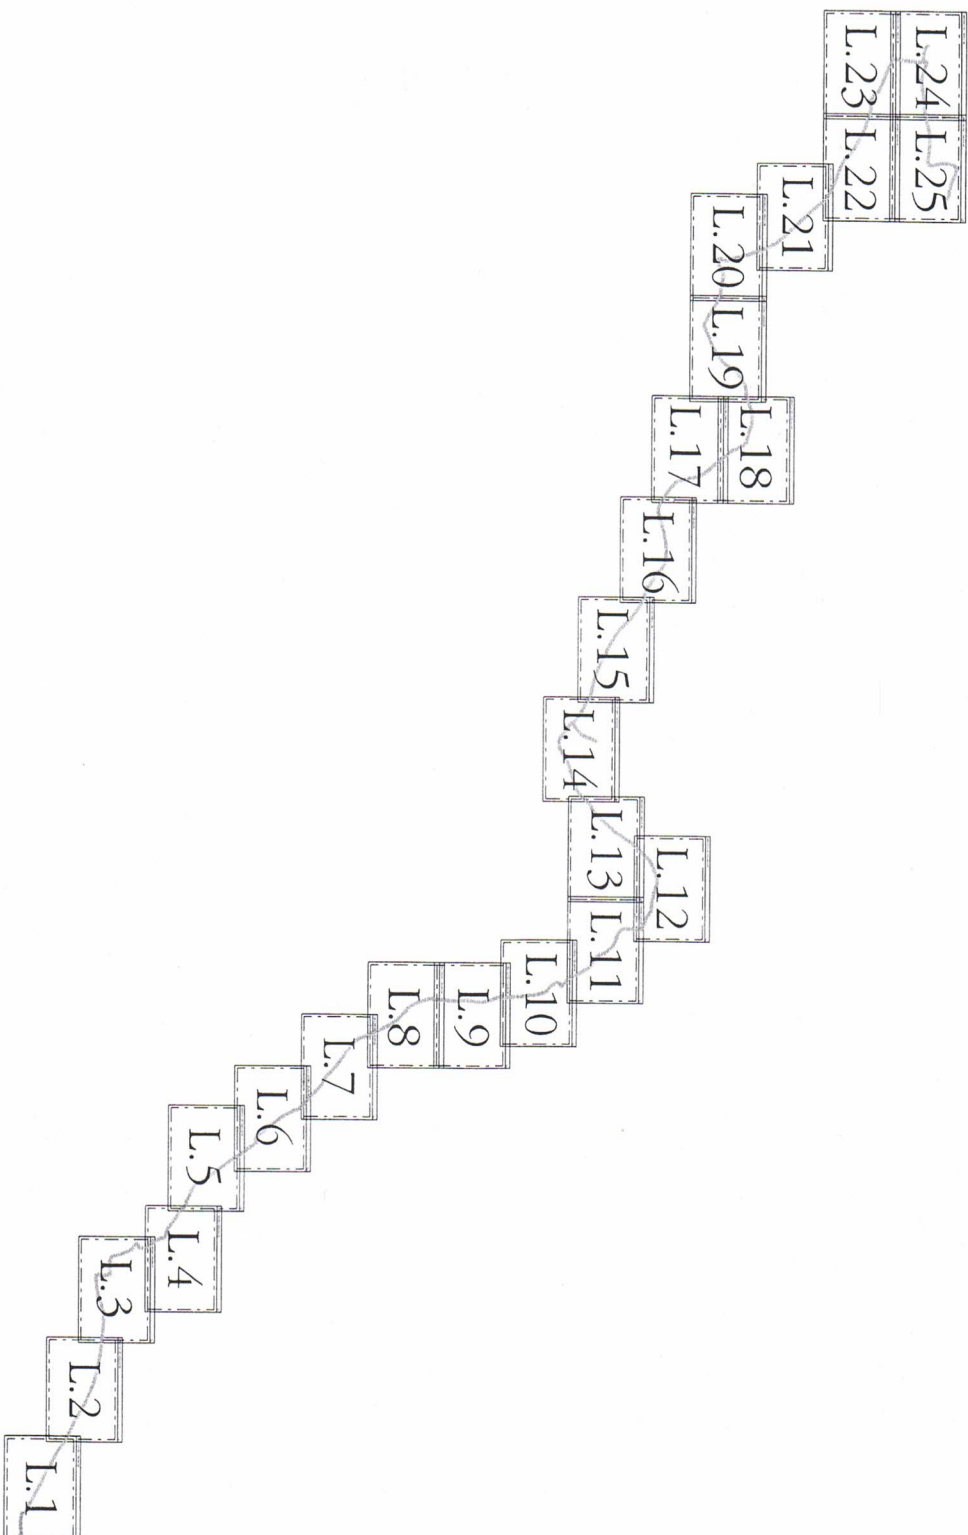

LEGENDA:
 ————— existujúce rúry
 ————— projektovaná trasa výkopu

DELTA ONLINE spol. s r.o. Pri saľali, 2 040 17 Košice			
MŕZOV/STAVBY			
Optická trasa Hýľov - Kojšovská hoľa			
GSM/VYKRESU		Mapa širších vzťahov	
HLAVNÝ PROJEKTANT	ING. IGOR PODEŠŤA	VYPRACOVAL	ING. MIROSLAV DUJANA
FORMÁT	A3	VYKRES Č.	K.1
STUPEŇ	DIR		
DÁTUM	03.2024		





Ing.

DELTA ONLINE spol. s r.o.
 PRÍSLUŠNÝ
 040 17 Košice




NÁZOV STAVBY: Optická trasa Hýľov - Kojšovská hoľa

OSMAH VÝKRESU: Klad listov

HLAVNÝ PROJEKTANT	VYPRACOVÁV
ING. IGOR PODĚSKÁ	ING. IGOR PODĚSKÁ
FORMÁT	VÝKRES:
STUPEŇ	DUR
02/024	M.1

L.2
L.1

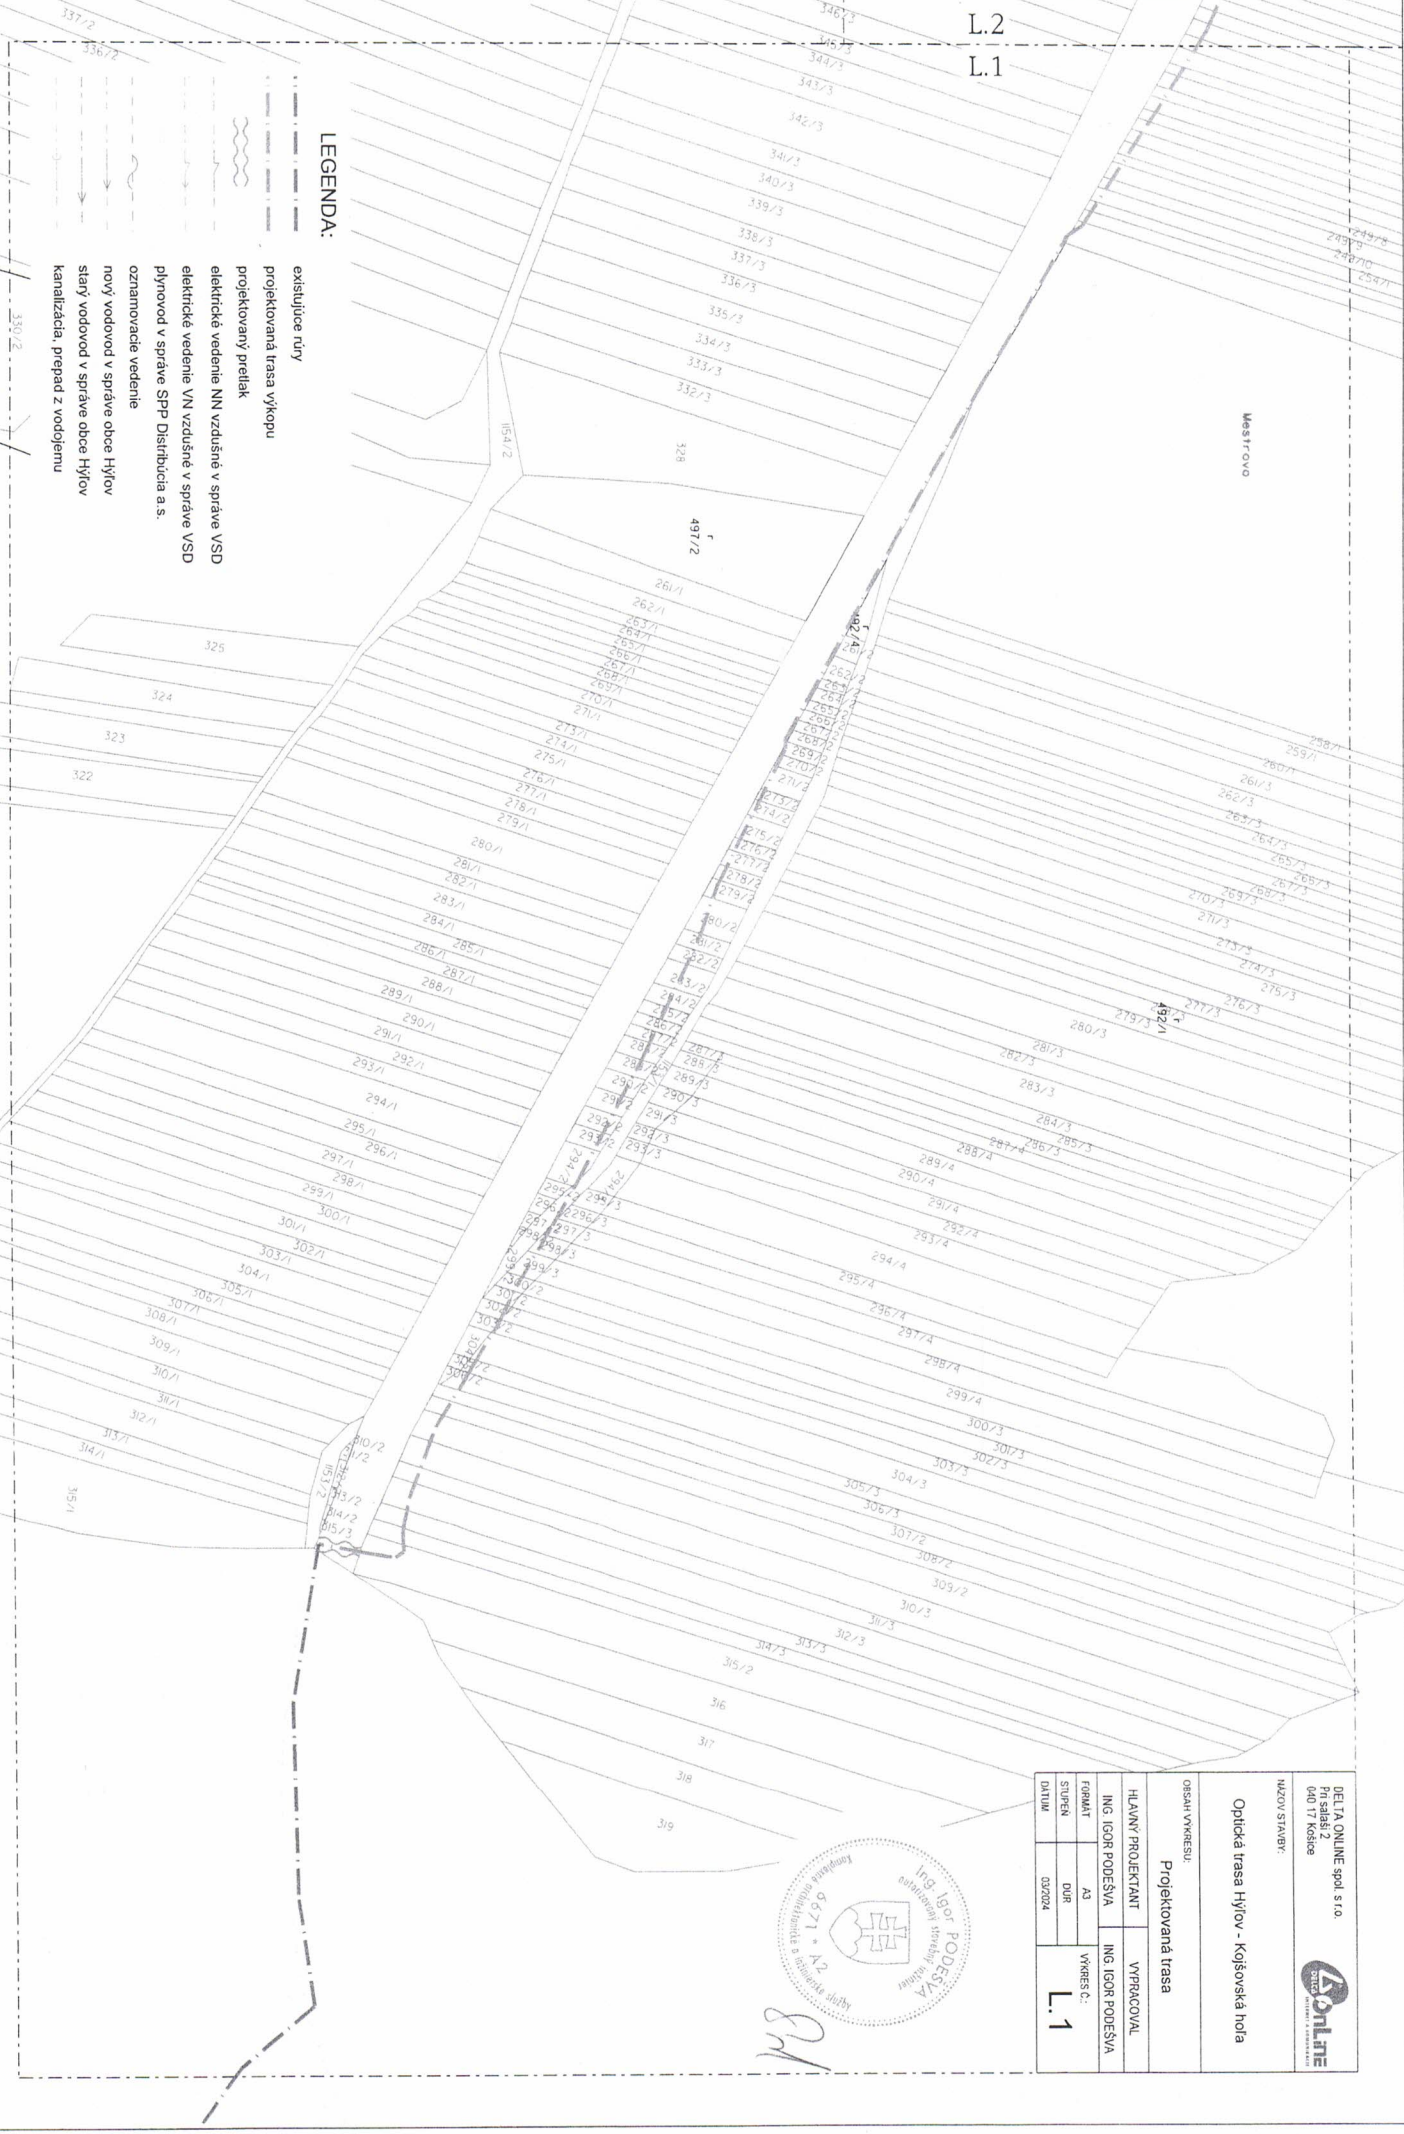


LEGENDA:

- existujúce rúry
- projektovaná trasa výkopu
- projektovaný prelak
- elektrické vedenie NN vzdušné v správe VSD
- elektrické vedenie VN vzdušné v správe VSD
- plynovod v správe SPP Distribúcia a.s.
- oznamovacie vedenie
- nový vodovod v správe obce Hýľov
- starý vodovod v správe obce Hýľov
- kanalizácia, prepad z vodolejnu

DELTA ONLINE spol. s r.o. Príslahá 2 040 17 Košice			
NÁZOV STAVBY: Optická trasa Hýľov - Kojšovská hoľa			
OBSAH VÝKRESU: Projektovaná trasa			
HLAVNÝ PROJEKTANT	ING. IGOR PODEŠVA	VYPRACOVAL	ING. IGOR PODEŠVA
FORMÁT	A3	VÝKRES Č.	L.1
ŠTUPEN	DUR		
DATEL	03.02.04		



EM

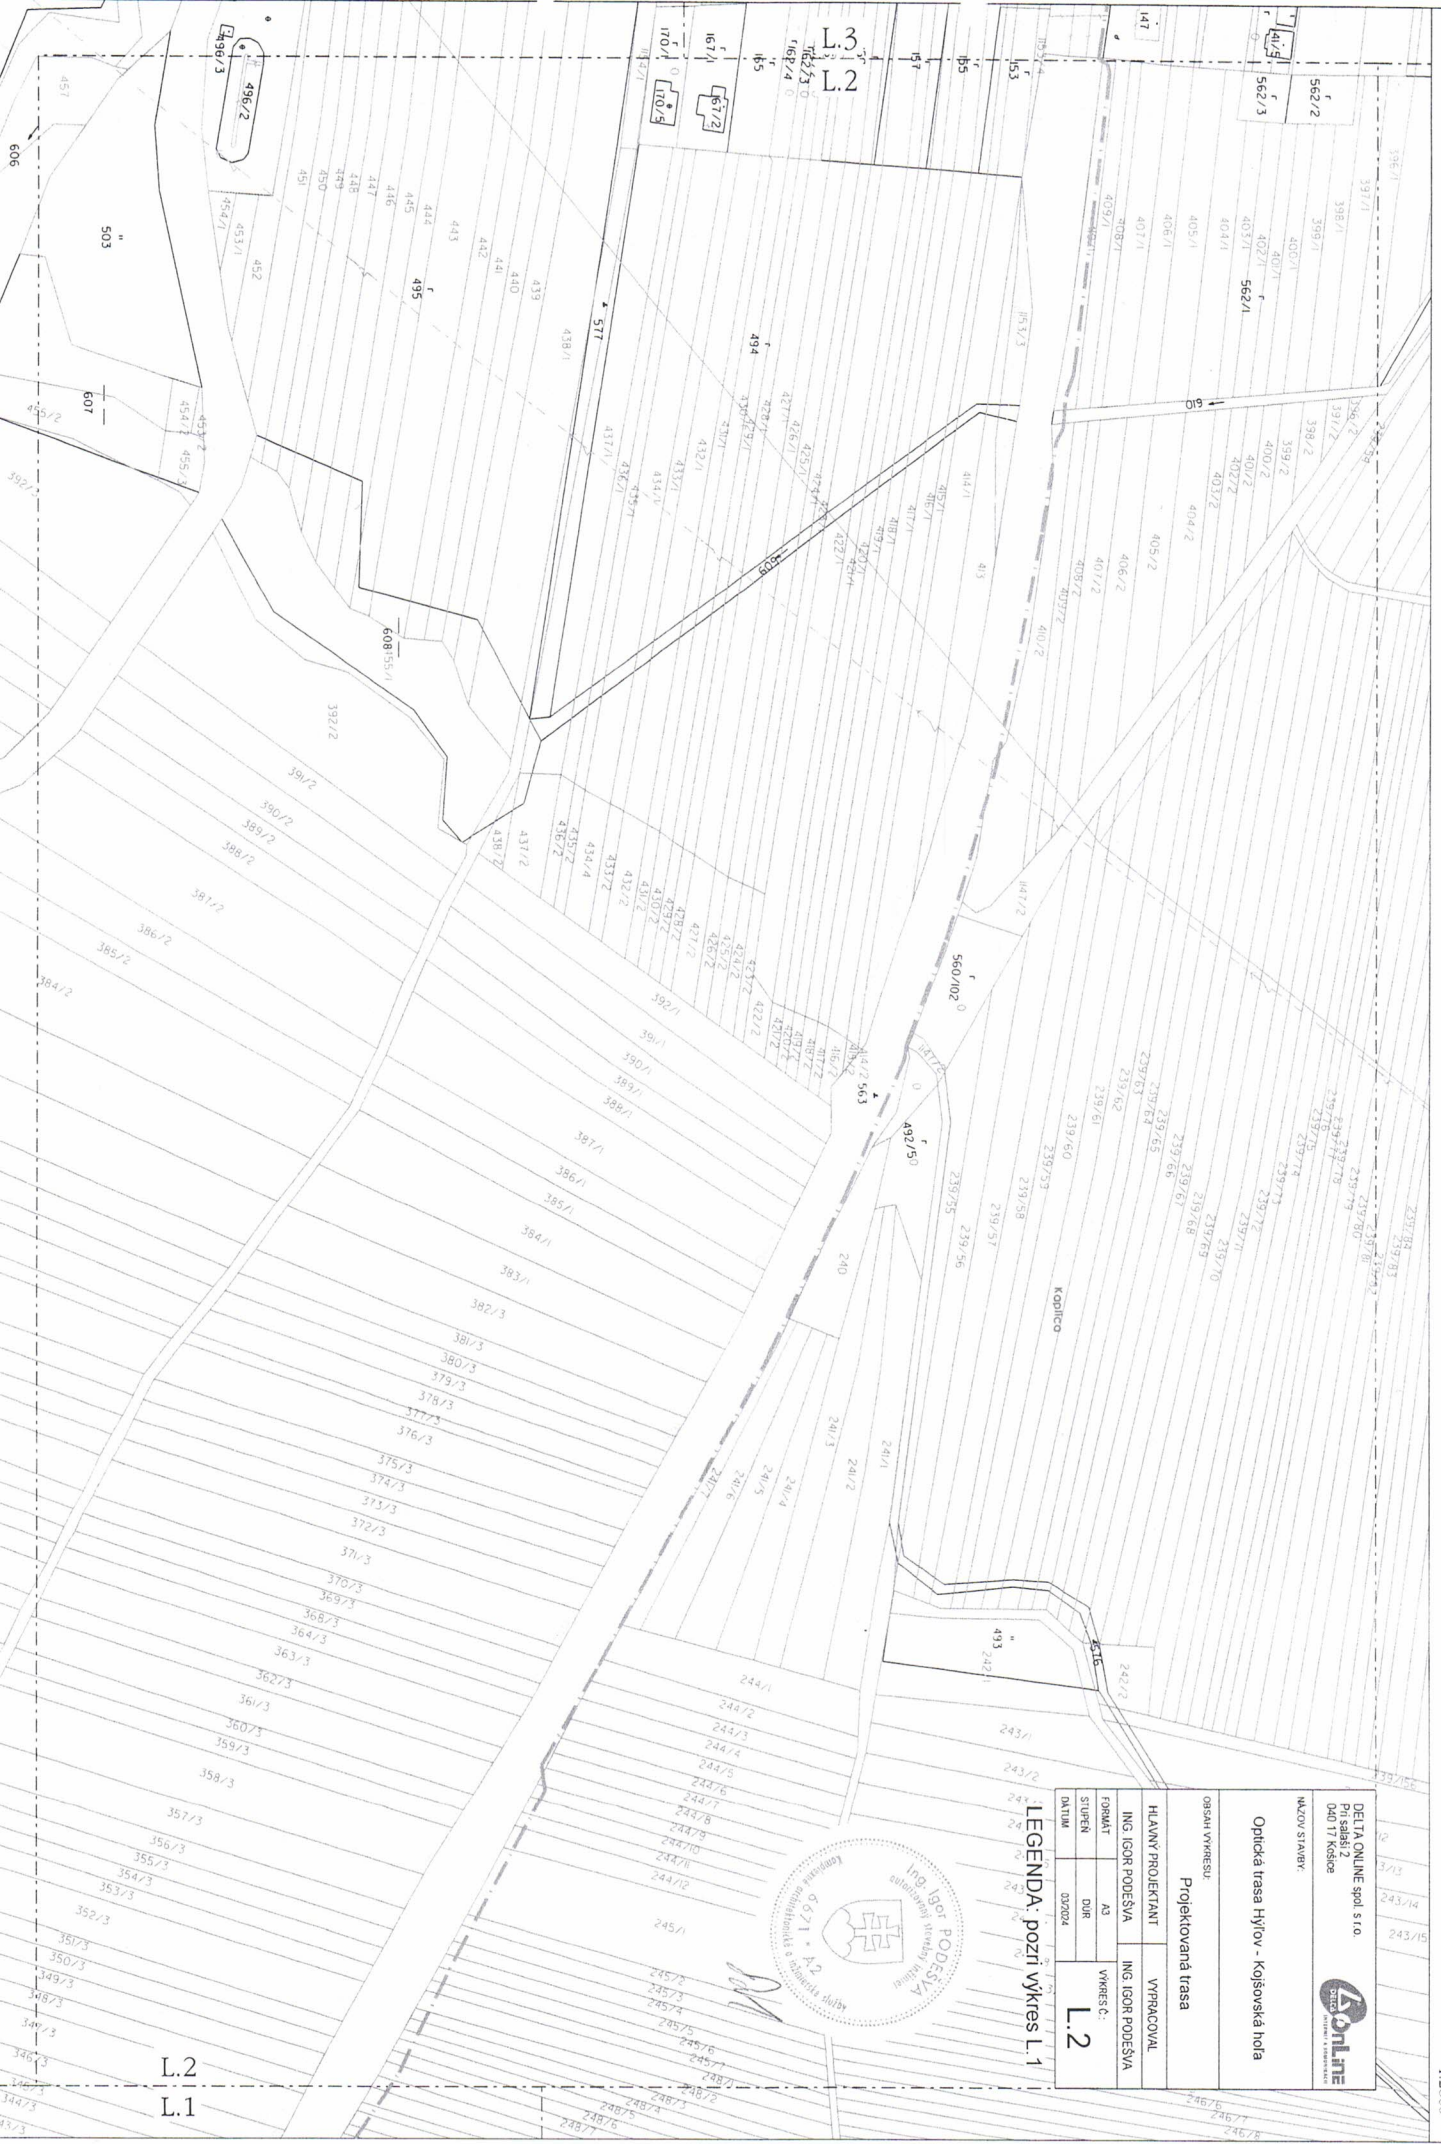

DELTA ONLINE spol. s r.o.
Príloha 2
Dátum: 12.12.2024

MAJITEL: ...
OPTICKÁ TRASA: Hýľov - Kojšovská hoľa

OSAHANÉ VÝKRESY:
Projektovaná trasa

HLAVNÝ PROJEKTANT	VYPRACOVÁV
ING. IGOR PODŠŠVA	ING. IGOR PODŠŠVA
FORMÁT	VÝKRES:
DUR	L.2
DÁTUM	03/2024



LEGENDA - pozíi výkres L.1

L.2
L.1



L.4
L.3
F.36

DETA ONLINE spol. s r.o.
Príslušnosť
Dňa 11.08.2024
MŕZOV STAVBY:

Optická trasa Hýľov - Kojšovská hoľa

ORŠAH VYBEREŠU
Projektovaná trasa

HLAVNÝ PROJEKTANT VYPRACOVÁV
ING. IGOR PODĚŠVA ING. IGOR PODĚŠVA

FORMÁT A3 VYKRES Č.
STUPEŇ DÚR
DATUM 03/2024

LEGENDA: pozri výkres L.1





LEGENDA: pozri výkres L.1

DELTA ONLINE spol. s r.o.
Príslušný územný úrad
040 77 Košice
NÁZOV STAVBY:
Optická trasa Hýľov - Kojšovská hoľa

OŠAH VÝKRESU:		Projektovaná trasa	
HLAVNÝ PROJEKTANT		VÝRABCOVAĽ	
ING. IGOR PODEŠŤA		ING. IGOR PODEŠŤA	
PRÍKAT	AS	VÝKRES Č.:	L.4
STUPEŇ	DUR		
DÁTUM	03.2024		





DELTA ONLINE spol. s r.o.
Dobrošinská
040 37 Košice
MAZOV STAVBY



Optická trasa Hýľov - Kojšovská hoľa

OBSAH VÝKRESU:
Projektovaná trasa

HLAVNÝ PROJEKTANT	VYPRACOVANÁ
ING. IGOR PODEŠVA	ING. IGOR PODEŠVA
EDNATĽ	VÝKRES Č.
A3	L.5
STUPEN	
DOR	
02/2024	
DATAUM	

LEGENDA: pozri výkres L.1



L.5
L.4

L.7
L.6



DEJTA ONLINE spol. s r.o.
Príslušnosť
440 17 Košice



NAZOV STAVBY:
Optická trasa Hýľov - Kojšovská hoľa

OSAH VÝKRESU:
Projektovaná trasa

HLAVNÝ PROJEKTANT	VYPRACOVAL
ING. IGOR PODEŠVA	ING. IGOR PODEŠVA
FORMÁT	VÝKRES C:
ŠÚBEN	DUR
DATEM	02/2024
L.6	

LEGENDA: pozri výkres L.1




EM

Optická trasa Hýřov - Kojšovská hoľa


L.8
L.7

L.7
L.6

DELTA ONLINE spol. s r.o. Pri saši, 2 040 17 Košice		
NÁZOV STAVBY: Optická trasa Hýřov - Kojšovská hoľa		
ORGAN VÝKRESU: Projektovaná trasa		
HLAVNÝ PROJEKTANT	VYPRACOVAL	
ING. IGOR PODEŠVA	ING. IGOR PODEŠVA	
FIRMÁT	AS	VÝKRES Č.
STUPEN	DUR	L.7
DATUM	03.02.04	

LEGENDA: pozíť výkres L.1



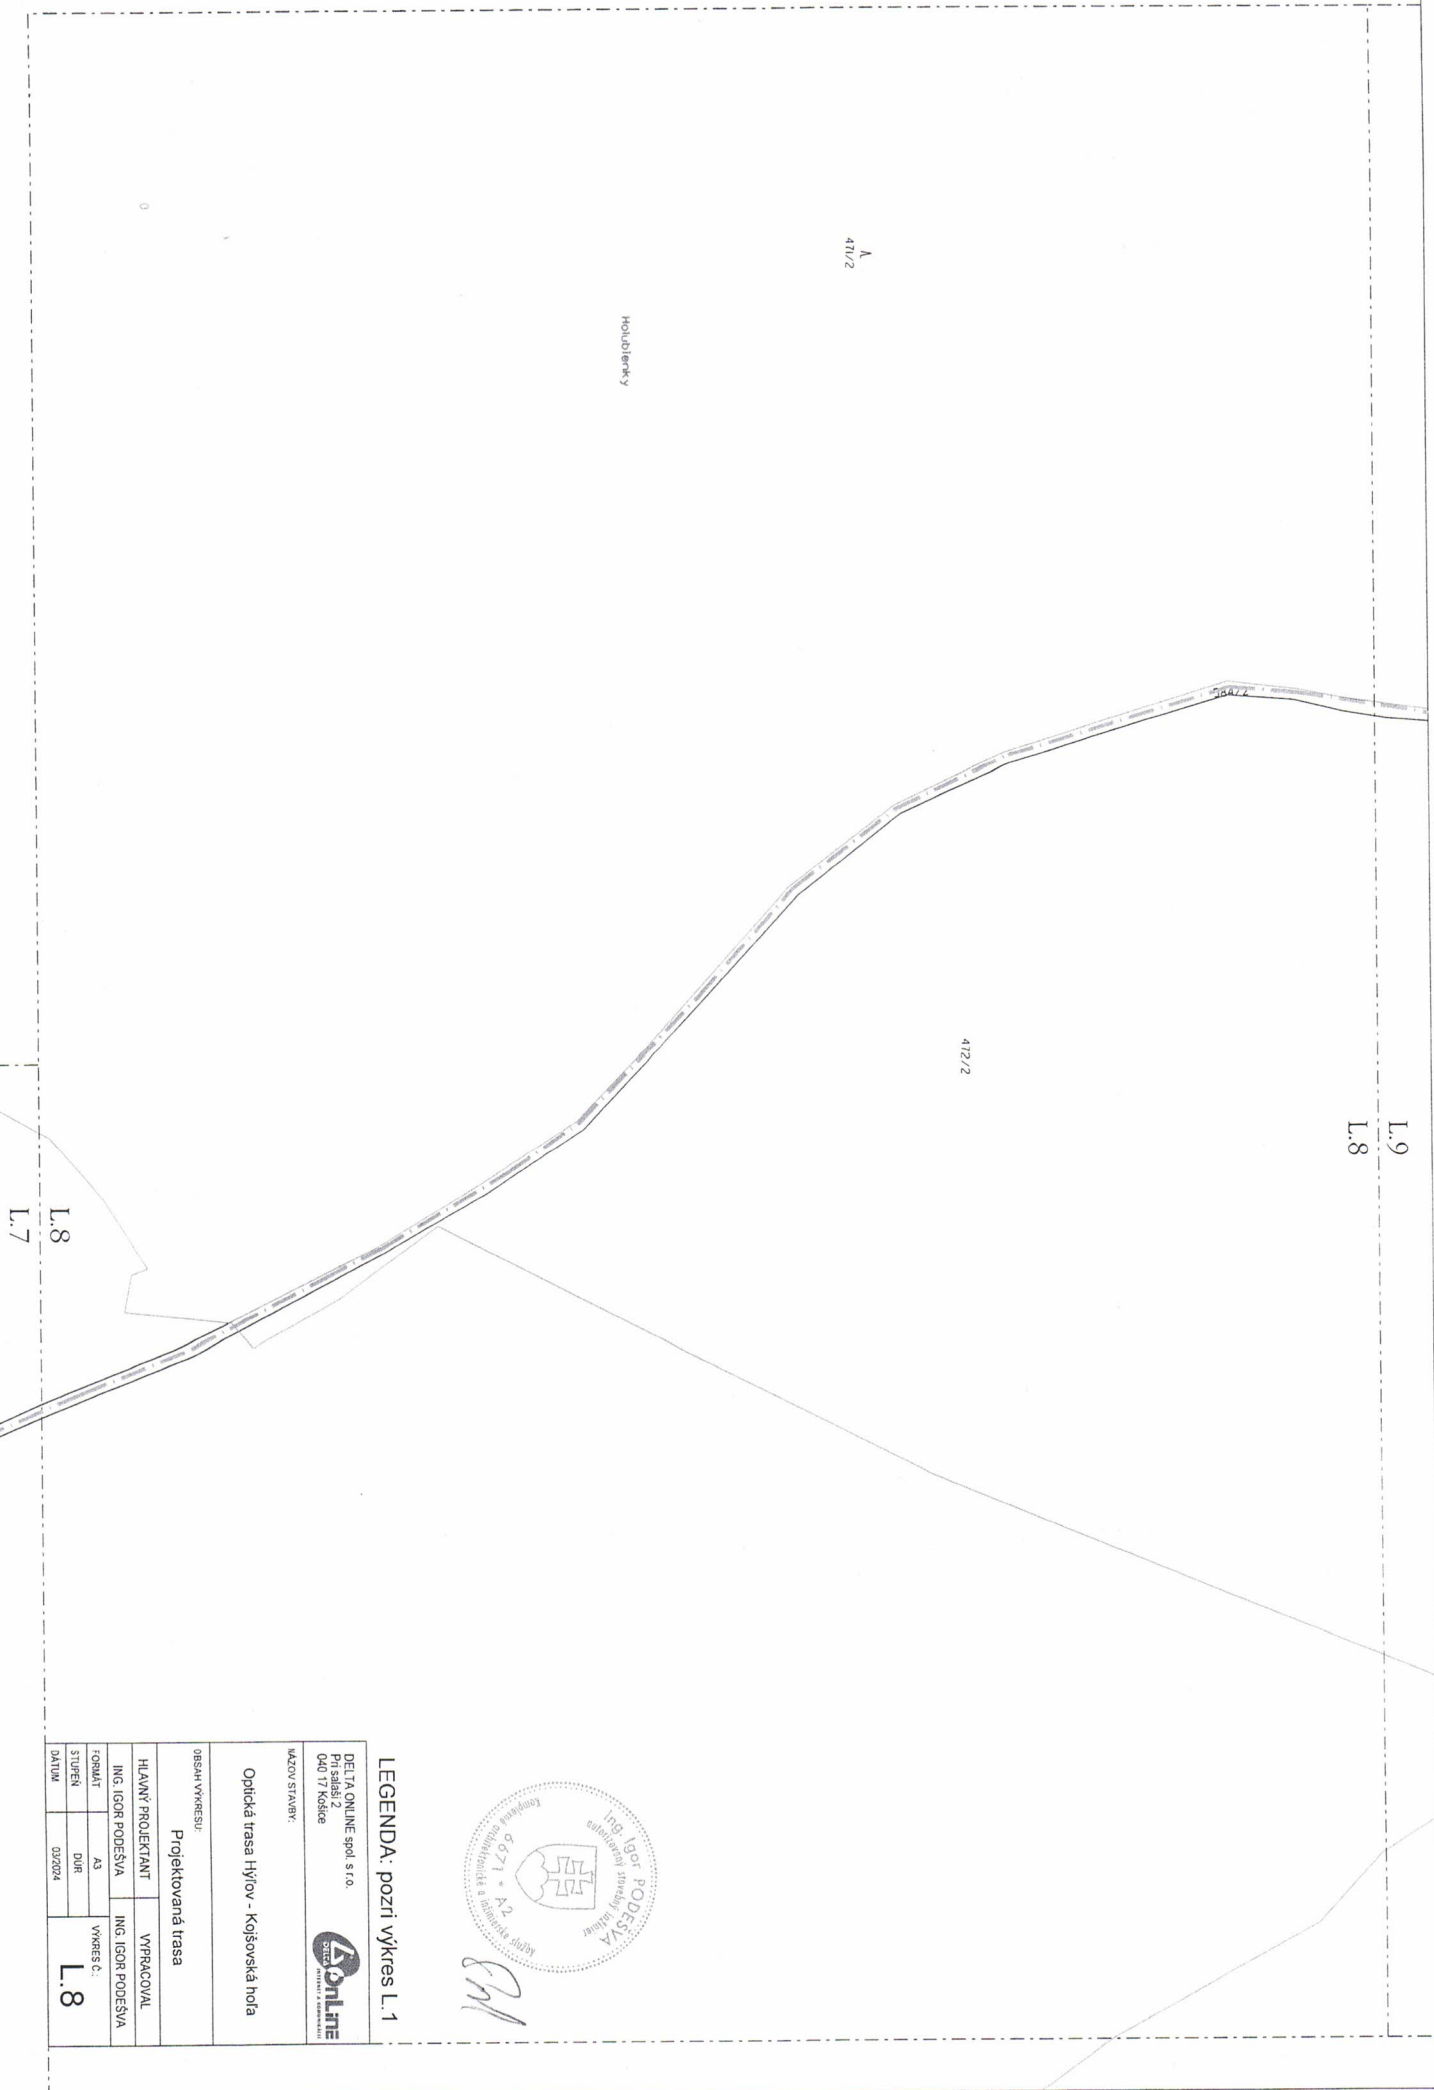

A
412/2

Houbolepeký

412/2

L.9
L.8

L.8
L.7



IP

LEGENDA: pozri výkres L.1

DELTA ONLINE spol. s r.o.
Průmyslová 2
040 11, Košice

Delta Online
DIGITÁLNÝ PROJEKTOVÝ A KONSTRUKČNÍ ÚSTAV

MAZOV STAVBY

Optická trasa Hýřov - Kojšovská hoľa

OBŠAH VÝKRESU:
Projekovaná trasa

HLAVNÍ PROJEKTANT	VYPRACOVÁL
ING. IGOR PODEŠVA	ING. IGOR PODEŠVA
FORMÁT	VÝKRES Č.
A3	L.8
STUPEŇ	
DŮR	
DATAUM	
03/2024	



L.10
L.9

411/2

583/2

472/2

0



IP

LEGENDA: poziti výkres L.1

DELTA ONLINE spol. s r.o.
Příslabí 2
040 17, Kokošov



NÁZOV STAVBY:


Optická trasa Hýřov - Kojšovská hořa

OBSAH VÝKRESU:

Projekovaná trasa

HLAVNÍ PROJEKTANT	VYPRACOVAL
ING. IGOR PODEŠŤA	ING. IGOR PODEŠŤA
FORMÁT	A3
STUPEŇ	DUR
DATUM	02/2024
VÝKRES C:	
L.9	

L.9
L.8

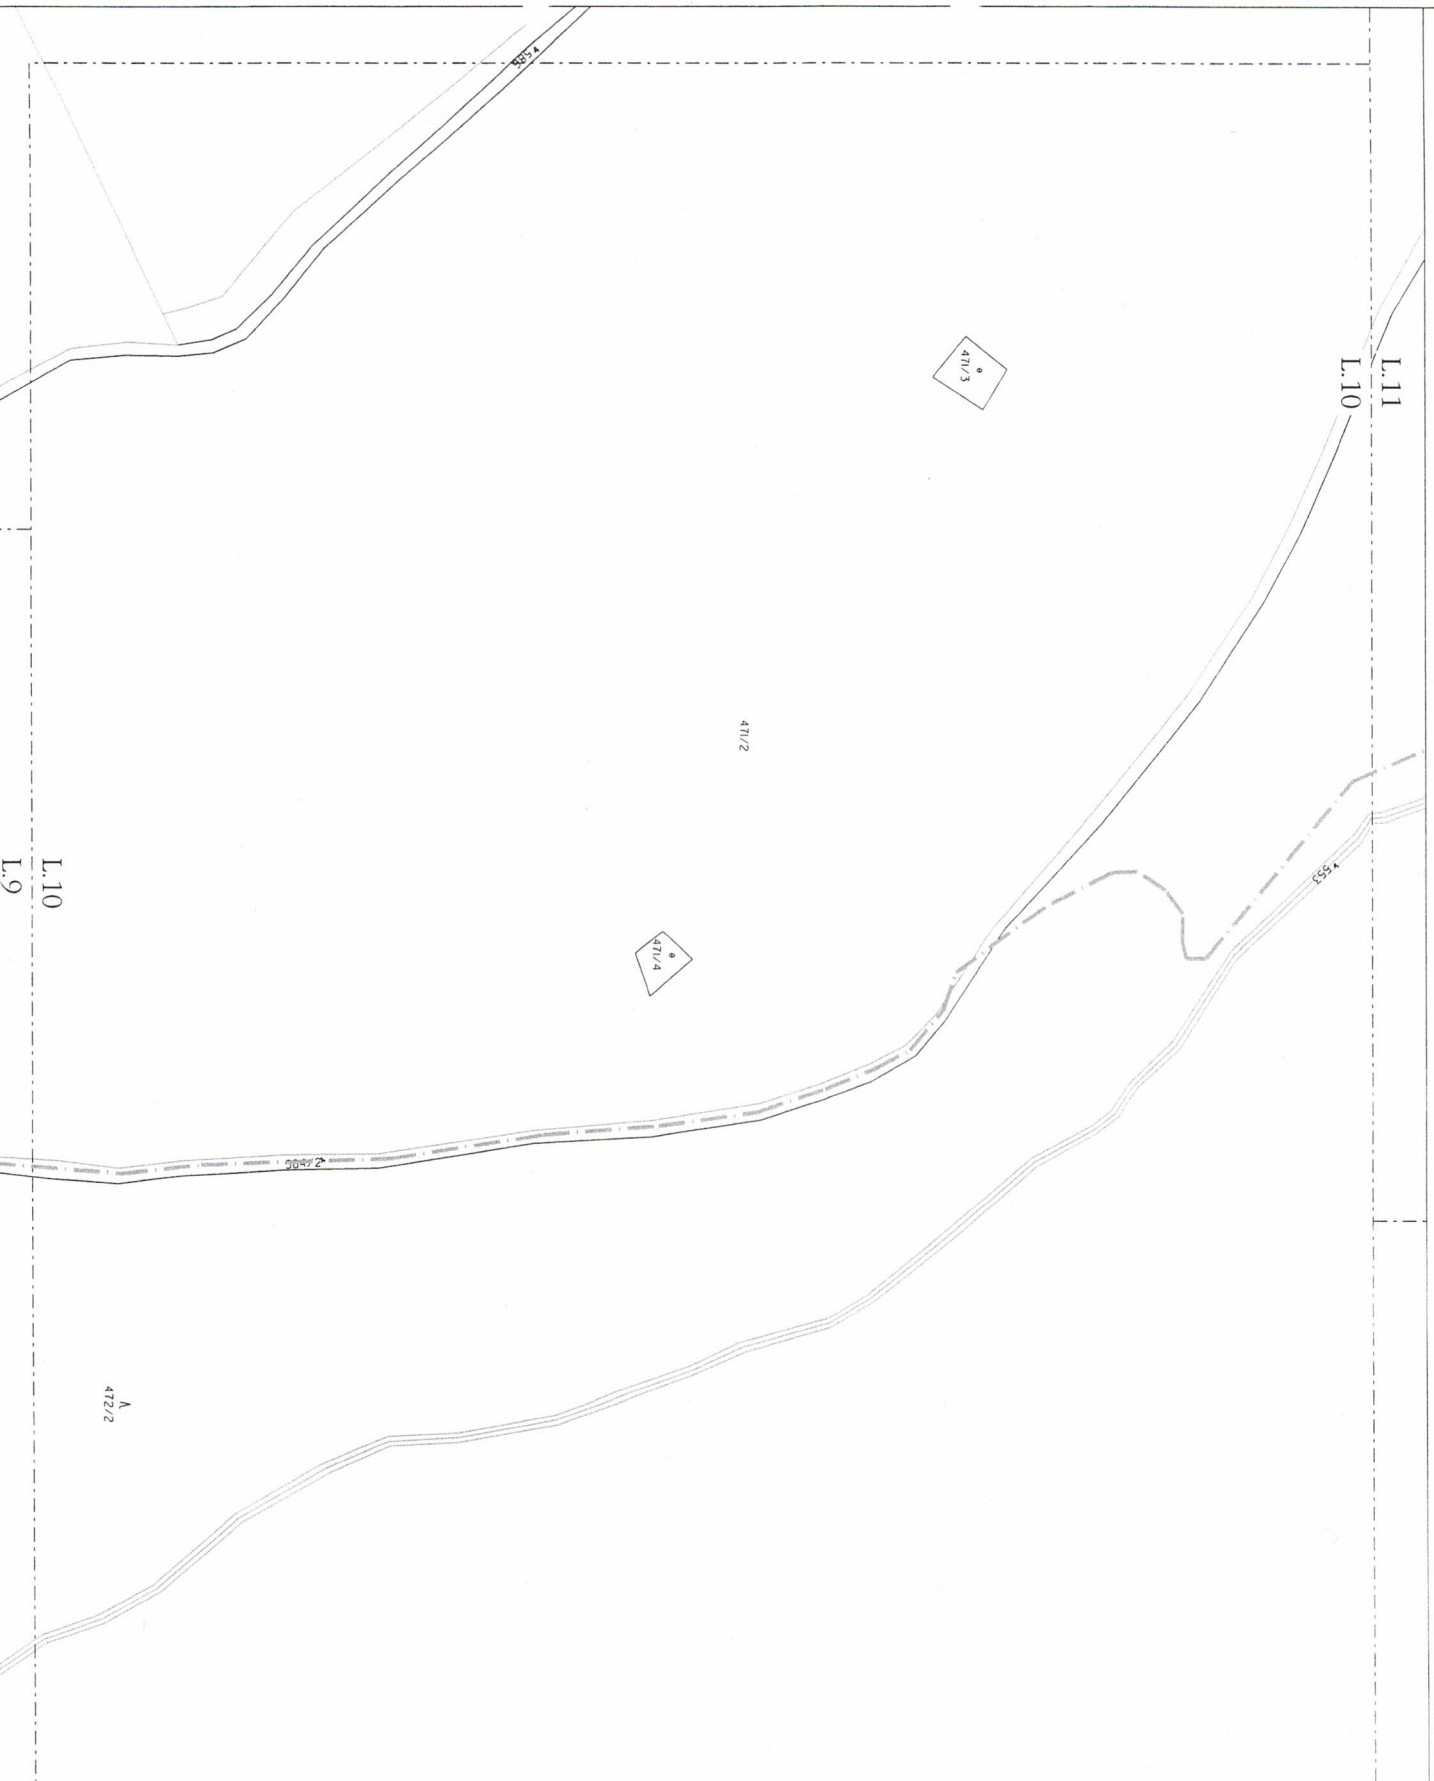

Ing. Igor Poděšva

LEGENDA, pozri výkres L.1

DELTA ONLINE spol. s r.o.
Pri sľabí 2
040 17 Košice




MAZOV STAVBY

Optická trasa Hýľov - Kojšovská hoľa

OBŠAH VÝKRESU:

Projekovaná trasa

HLAVNÝ PROJEKTANT		VYPRACOVAL	
ING. IGOR PODEŠVA		ING. IGOR PODEŠVA	
FORMÁT	A3	VÝKRES Č.	L.10
STUPEŇ	DUR		
DATA	02/2024		

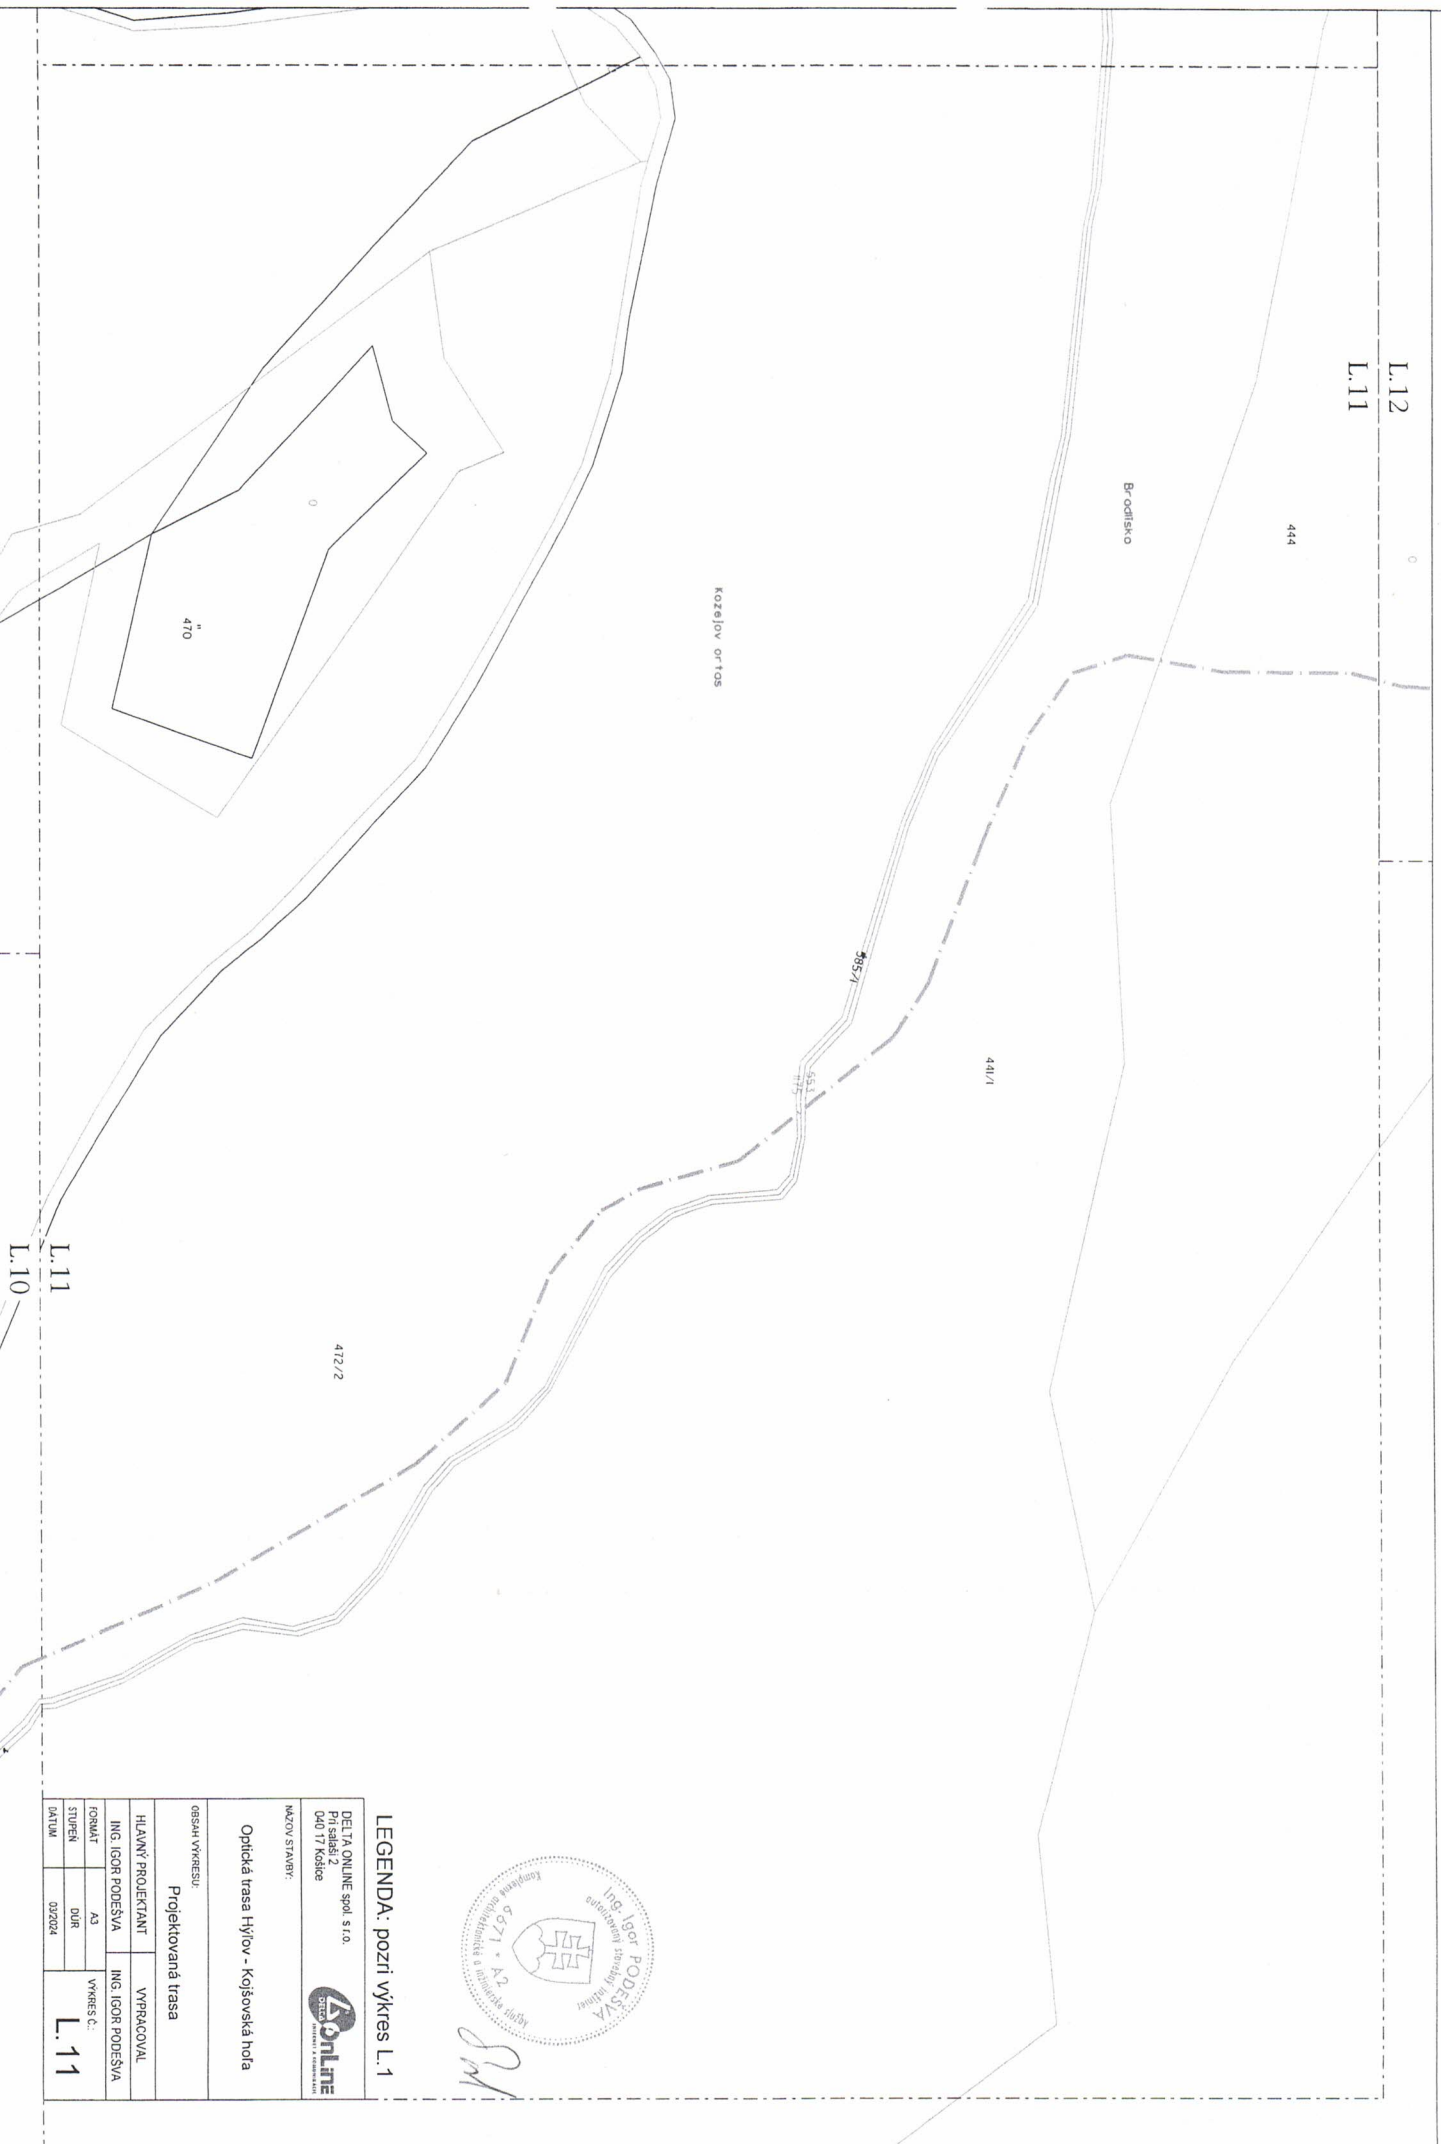

Signature

LEGENDA: pozri výkres L.1

DELTA ONLINE spol. s r.o.
Pri Sadách 2
040 17 Košice



NAZOV STAVBY:

Optická trasa Hýľov - Kojšovská hoľa

OBŠAŤ VÝKRESU:

Projektovaná trasa

HĽAVNÝ PROJEKTANT	VYPRACOVAL
ING. IGOR PODEŠVA	ING. IGOR PODEŠVA
IGRMAŤ	VRKRES Č.
STUPEŇ	
DAŤUM	
A3	L.11
DUR	
02/2024	



DELTA ONLINE spol. s r.o.
Tl. sála 2
040 17 Kojšov

NÁZOV STAVBY:
Optická trasa Hýľov - Kojšovská hoľa

OSAH VÝKRESU:
Projektovaná trasa

HĽAVNÝ PROJEKTANT	VYPRACOVÁL
ING. IGOR PODEŠVA	ING. IGOR PODEŠVA
FORMÁT	VÝKRES Č.
STUPEŇ	DIER
DATEM	03/2024
	L.12

LEGENDA: pozri výkres L.1



500/1

442

L.112
L.113

A
444

L.112
L.111



L.12
L.13

510/1

A
442

0

21,955

L.14
L.13

443



Handwritten signature

LEGENDA: pozí: výkres L.1

DELTA ONLINE spol. s r.o.
Košovská hoľa
040 11 Košice



NAZOV STAVBY:


Optická trasa Hýľov - Kojšovská hoľa

OBSAH VÝKRESU

Projektovaná trasa

HLAVNÝ PROJEKTANT	VÝPRACOVÁL
ING. IGOR PODEŠVA	ING. IGOR PODEŠVA
FORMÁT: A3	VÝKRES: C
STUPEŇ: DÚR	
DATEM: 03/2024	L.13

L.15
L.14

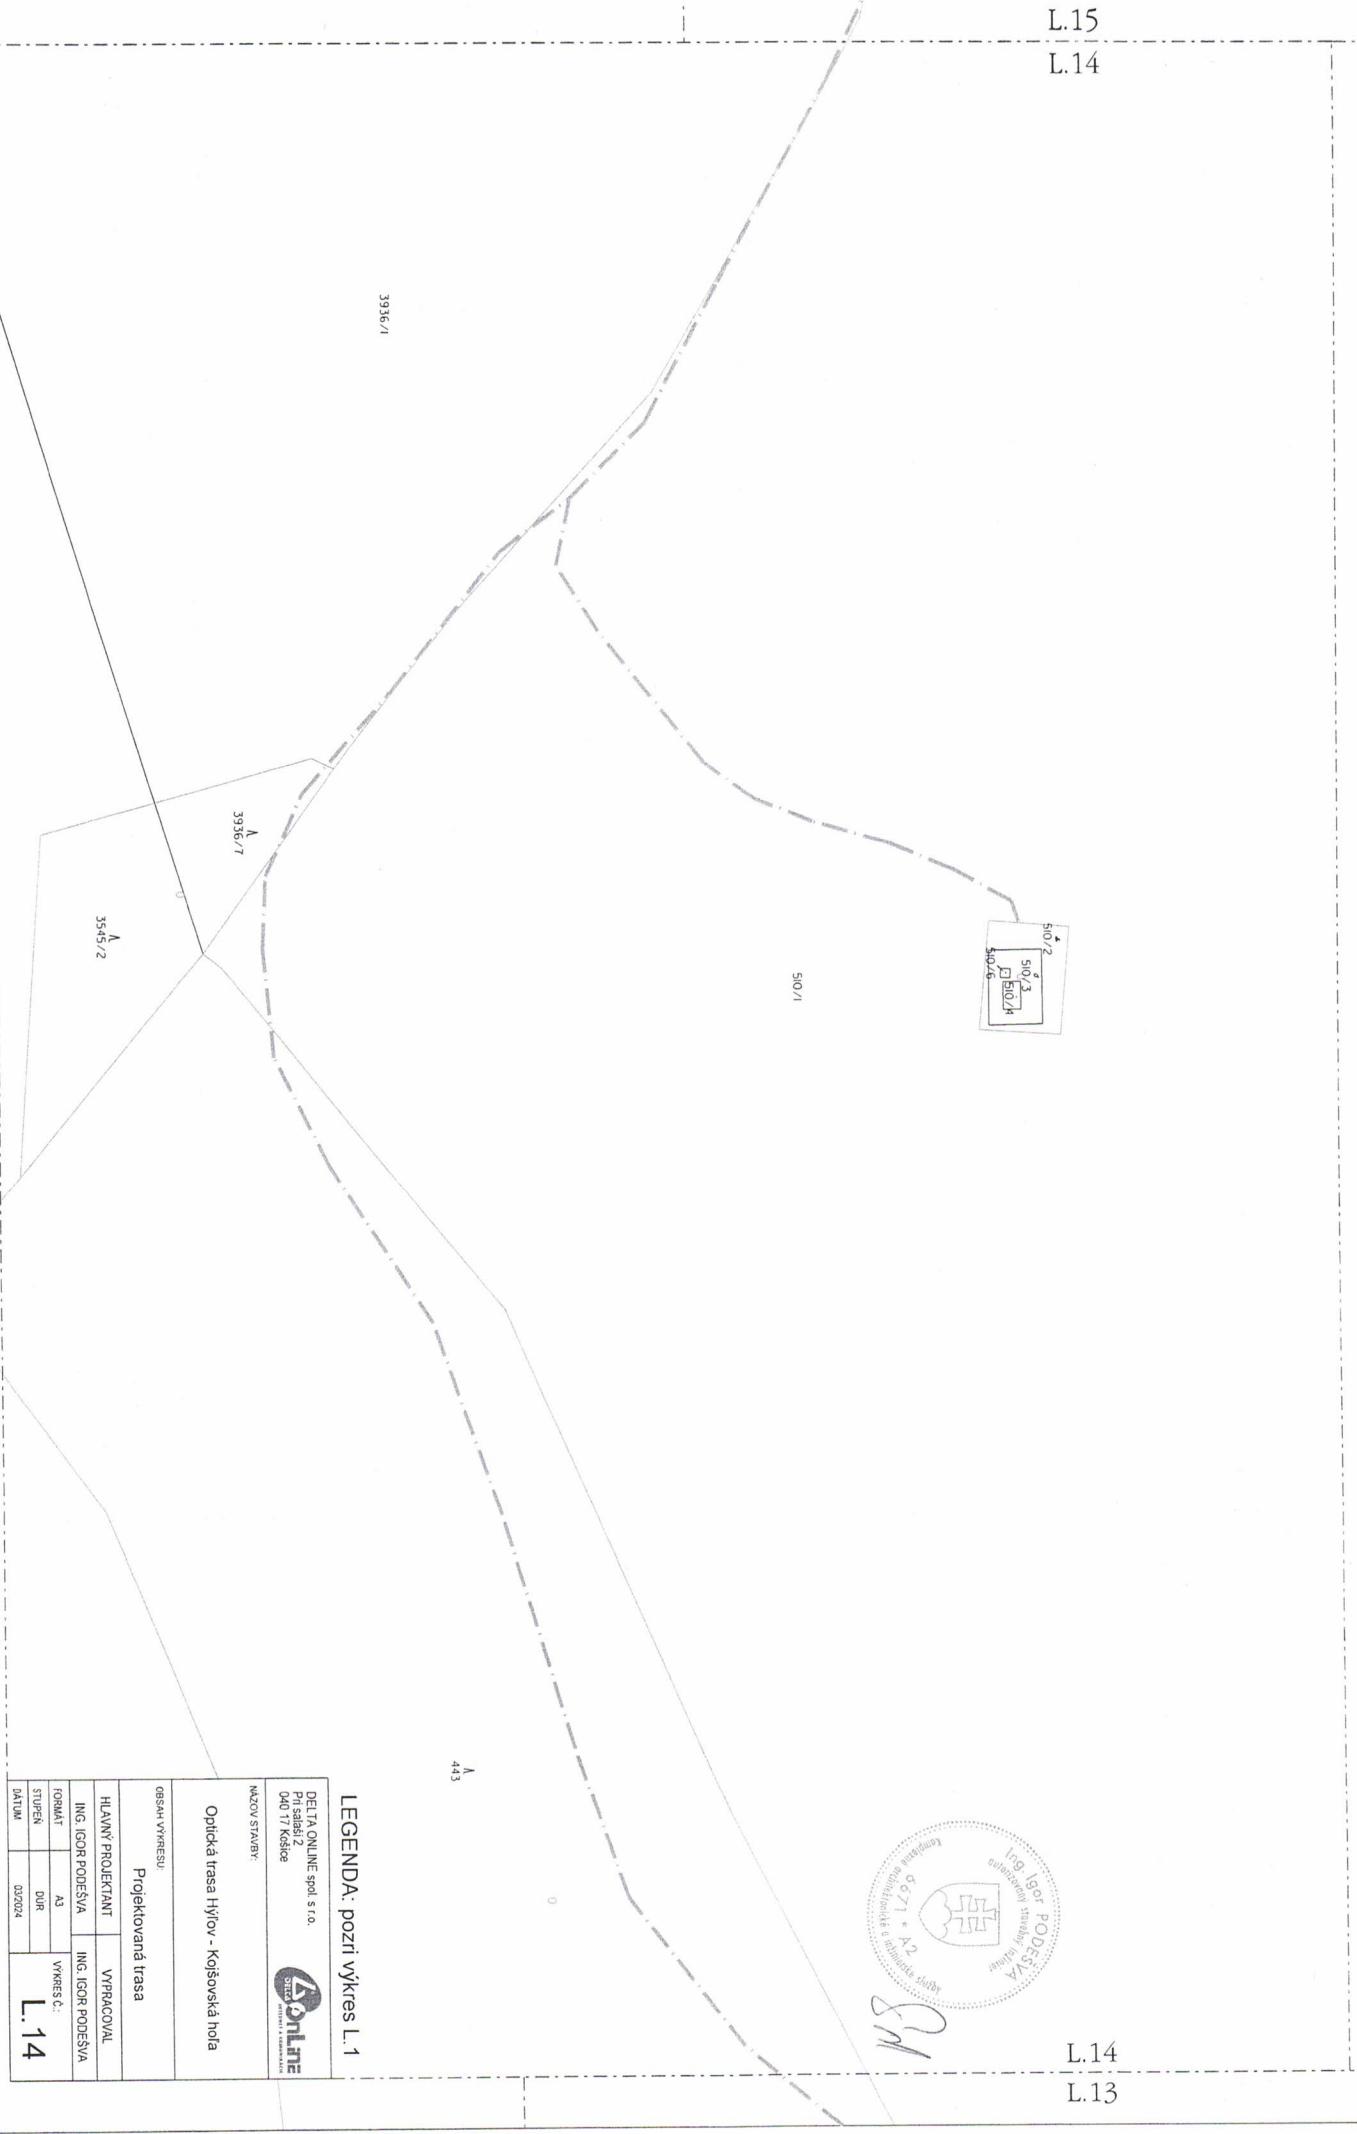

Handwritten signature

L.14
L.13

LEGENDA: pozri výkres L.1

DELTA ONLINE spol. s r.o.
Pri Sádkách 2
040 17 Košice

MAZOV STAVBY

Optická trasa Hýřov - Kojšovská hoľa



OBSAH VÝKRESU		VPRACOVANÁ TRASA	
HLAVNÝ PROJEKTANT	VPRACOVANÁ TRASA		
ING. IGOR PODEŠVA	ING. IGOR PODEŠVA		
FORMÁT	A3	VÝKRES Č.	L.14
STUPEŇ	0UR		
BATÚM	020204		



DELTA ONLINE spol. s r.o.
Právnická osoba
IČO: 47190000
Púchov 17, Košice



NÁZOV STAVBY:

Optická trasa Hýľov - Kojšovská hoľa

OBSEK VÝKRESU:

Projektovaná trasa

HLAVNÝ PROJEKTANT VYPRACOVÁL


ING. IGOR PODEŠVA ING. IGOR PODEŠVA

FORMÁT A3 VÝKRES Č.: L.15

STUPEŇ DUR

DATA 03/2024

LEGENDA: pozri výkres L.1

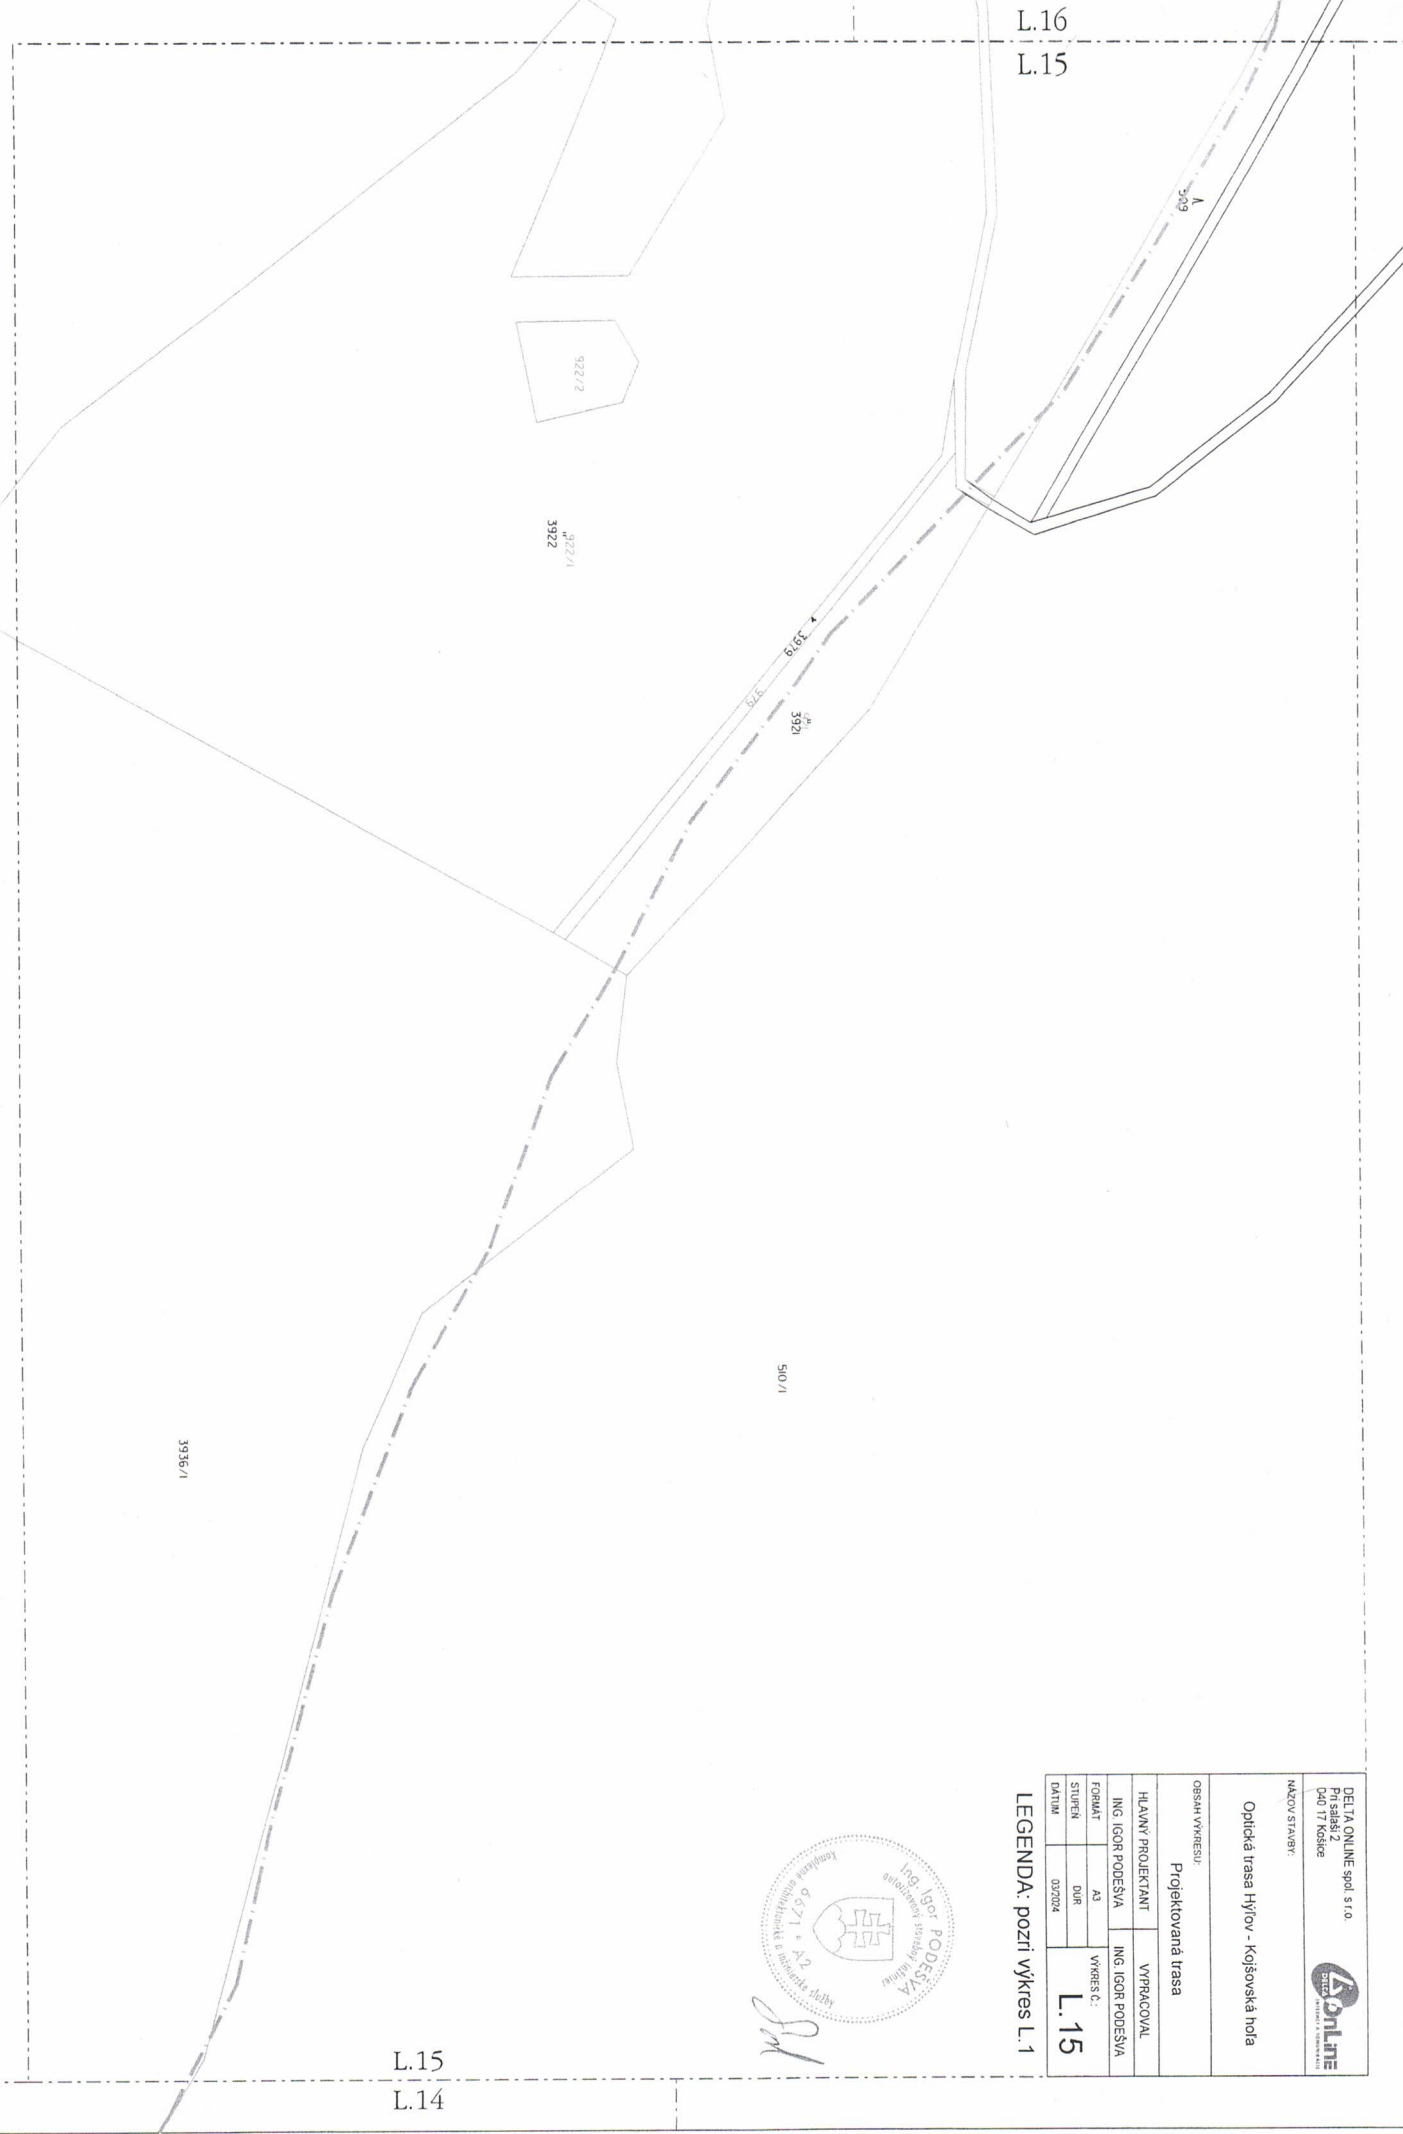

L.17
L.16




DELTA ONLINE spol. s r.o.		
Průsah 2 č.ú. 17/ Kojšov		
NAZOV STAVBY:		
Optická trasa Hýřov - Kojšovská hoľa		
OSBAH VYKRESU:		
Projektovaná trasa		
HLAVNÝ PROJEKTANT	VYPRACOVAL	
ING. IGOR PODEŠVA	ING. IGOR PODEŠVA	
FORMÁT	A3	VYKRES Č.:
STUPEŇ	DUR	L.16
DATEL	02/2024	

LEGENDA: pozri výkres L.1



L.16
L.15

L.18
L.17

DELTA ONLINE spol. s r.o.
Pražská 23
040 17 Košice


NAZOV STAVBY:
Optická trasa Hýřov - Kojšovská hoľa

OSAH VÝKRESU:
Projektovaná trasa

HLAVNÝ PROJEKTANT	VYPRACOVÁL
ING. IGOR PODEŠVA	ING. IGOR PODEŠVA
FORMÁT	VÝKRES:
A3	L.17
STUPEŇ	032024
DATAUM	

LEGENDA: pozri výkres L.1



Pod

3225/86


3225/23

1225/56

903

705

L.17
L.16

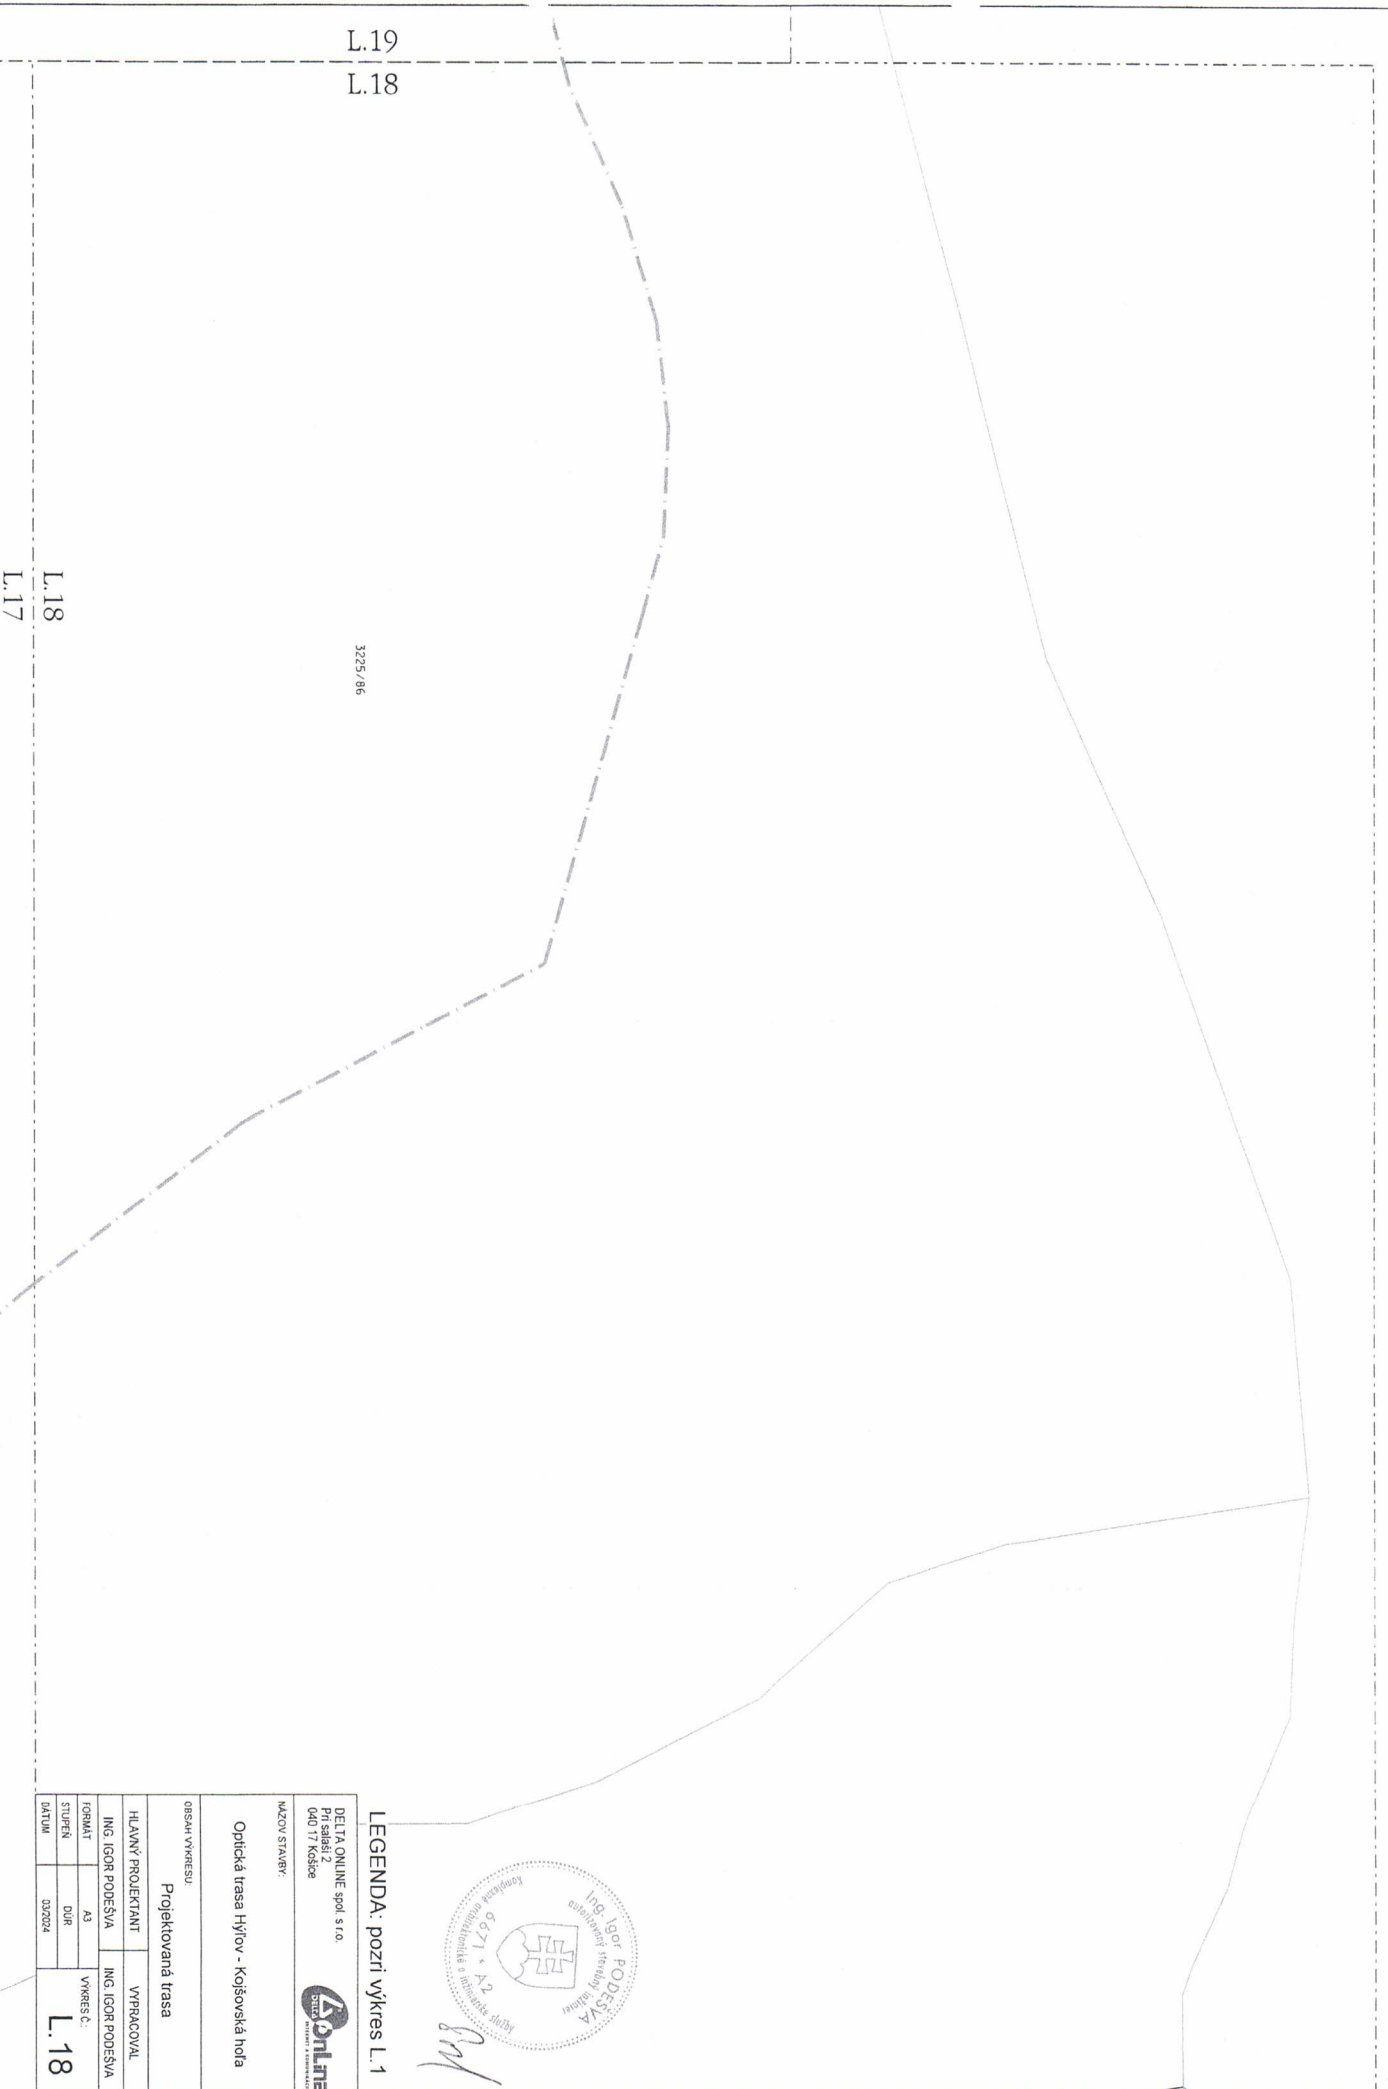

L.19
L.18

3225/86

L.18
L.17



LEGENDA: pozri výkres L.1

DELTA ONLINE spol. s r.o.
Pri sáňži 2
040 17 Košice



NÁZOV STAVBY:

Optická trasa Hýřov - Kojšovská hoľa

OBŠAH VÝKRESU:

Projektovaná trasa

HLAVNÝ PROJEKTANT		VYPRACOVAL	
ING. IGOR PODĚŠVA		ING. IGOR PODĚŠVA	
FORMÁT	A3	VÝKRES Č.	
STUPEN	DUR		
BRATUM	03/2024	L.18	

L.20
L.19

L.19
L.18



IP

3225/86

LEGENDA: pozri výkres L.1

DELTA ONLINE spol. s r.o.
Prí sahaň 2
040 17 Košice



NÁZOV STAVBY:

Optická trasa Hýřov - Kojšovská hoľa


OBSAH VÝKRESU:

Projektovaná trasa

HLAVNÝ PROJEKTANT	VYPRACOVAL
ING. IGOR PODEŠVA	ING. IGOR PODEŠVA
FORMÁT: A3	VÝKRES Č.: L.19
STUPEŇ: DIB	
DAŤUM: 03.2024	



L.21
L.20

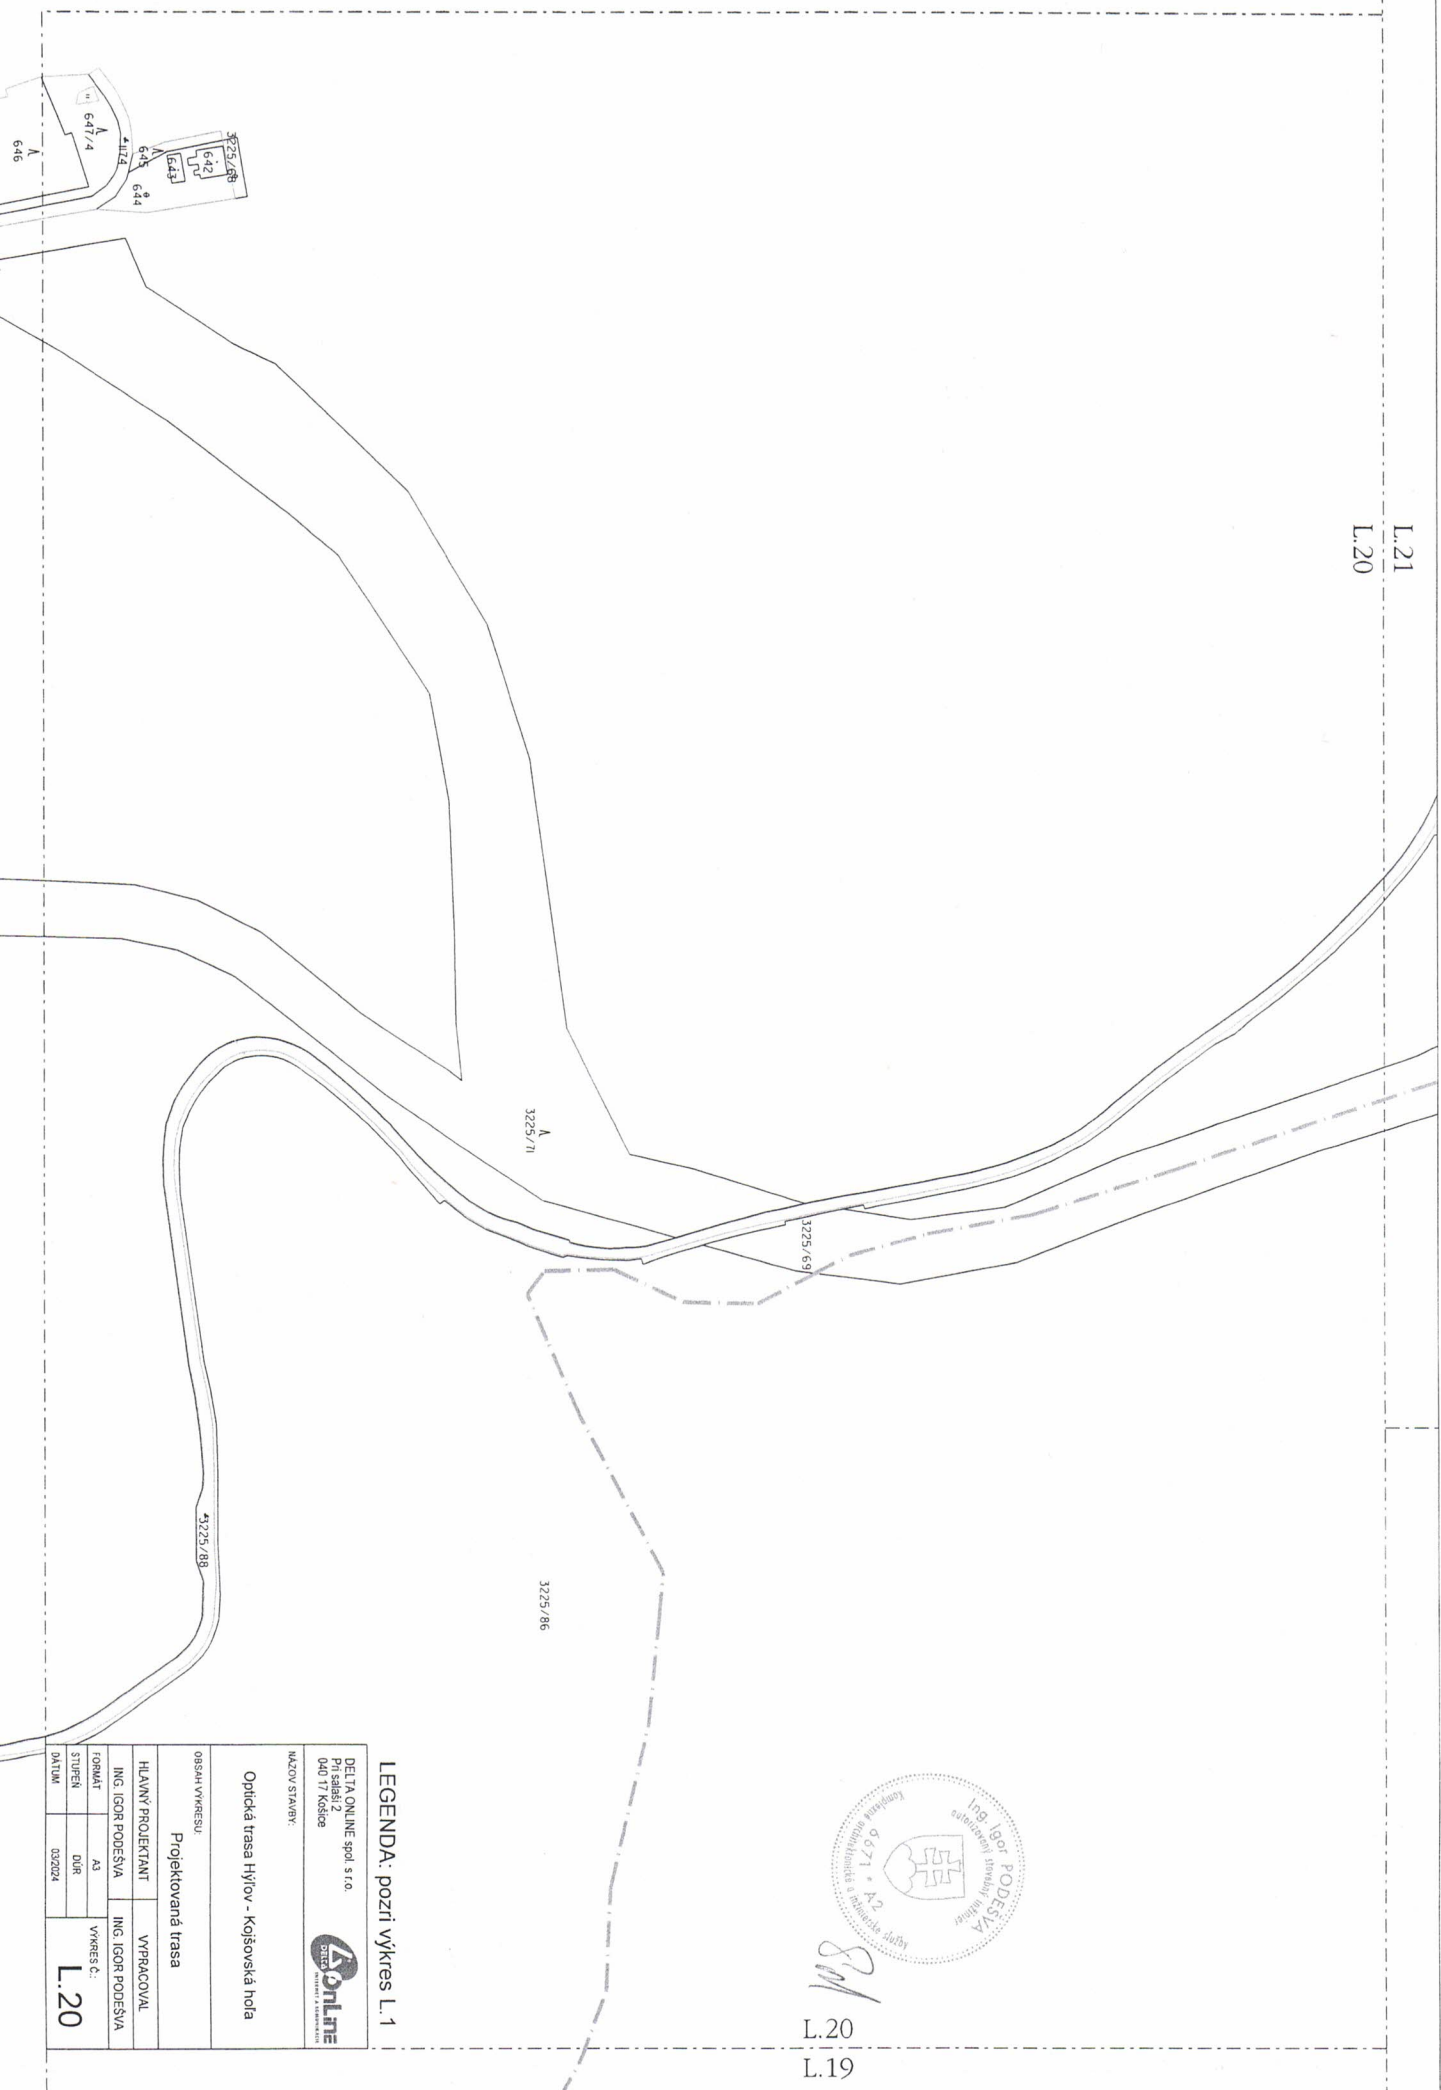

SM
L.20
L.19

LEGENDA: pozri výkres L.1

DELTA ONLINE spol. s r.o.
PRÍJAZD
DNO 17. OKTOBER
NÁZOV STAVBY



Optická trasa Hýľov - Kojšovská hoľa

OBSAH VÝKRESU

Projektovaná trasa

HLAVNÝ PROJEKTANT	VYPRACOVÁV
ING. IGOR PODEŠVA	ING. IGOR PODEŠVA
FORMÁT	VÝKRES Č.
STUPEŇ	DUR
DATEM	02/2024
L.20	

Optická trasa Hýľov - Kojišovská hoľa



L.21
1:2000

L.22
L.21

3225/69

L.21

L.20

DEJTA ONLINE spol. s r.o. Pri sťahi 2 040 17 Košice			
MŤOV STAVBY			
Optická trasa Hýľov - Kojišovská hoľa			
OBŠAŤ VÝKRESU: Projektovaná trasa			
HLAVNÝ PROJEKTANT		VYPRACOVAL	
ING. IGOR PODEŠVA		ING. IGOR PODEŠVA	
FORMÁT	A3	VÝKRES Č.	L.21
STUPEŇ	DUR		
DATUM	02/2024		

LEGENDA: pozri výkres L.1



IP



L.21
L.22

DELTA ONLINE spol. s r.o.
Prísalá 2
040 11 Košice



MAZOV STAVBY
Optická trasa Hýľov - Kojšovská hoľa

OBJEKT VÝKRESU:
Projektovaná trasa

HLAVNÝ PROJEKTANT	VYPRACOVÁV
ING. IGOR PODEŠVA	ING. IGOR PODEŠVA
FORMÁT	VÝKRES Č.
A3	L.22
STUPEŇ	DATEL
DUR	02/2024
DATA	

LEGENDA: pozri výkres L.1



Optická trasa Hýřov - Koišovská hoľa

1:2000

L.24
L.23

3225/69

3225/69

L.23
L.22




Handwritten signature

LEGENDA: pozíí výkres L.1

ORSAH VÝKRESU:
Projektovaná trasa
 Optická trasa Hýřov - Koišovská hoľa

ORSAH VÝKRESU:		VÝKRES Č.: L.23	
Projektovaná trasa			
ORGANIZACE:	PRACOVNÍK:	STUPEŇ:	DATAUM:
BEITA ONLINE spol. s r.o. Přísedlář 2 040 17 Koišve	ING. IGOR PODEŠVA	A3	02/2024
Hlavní projektant:		Výpracoval:	
ING. IGOR PODEŠVA		ING. IGOR PODEŠVA	
Formát:		Výkres č.:	
A3		L.23	
Stupeň:			
DUR			
Datum:			
02/2024			



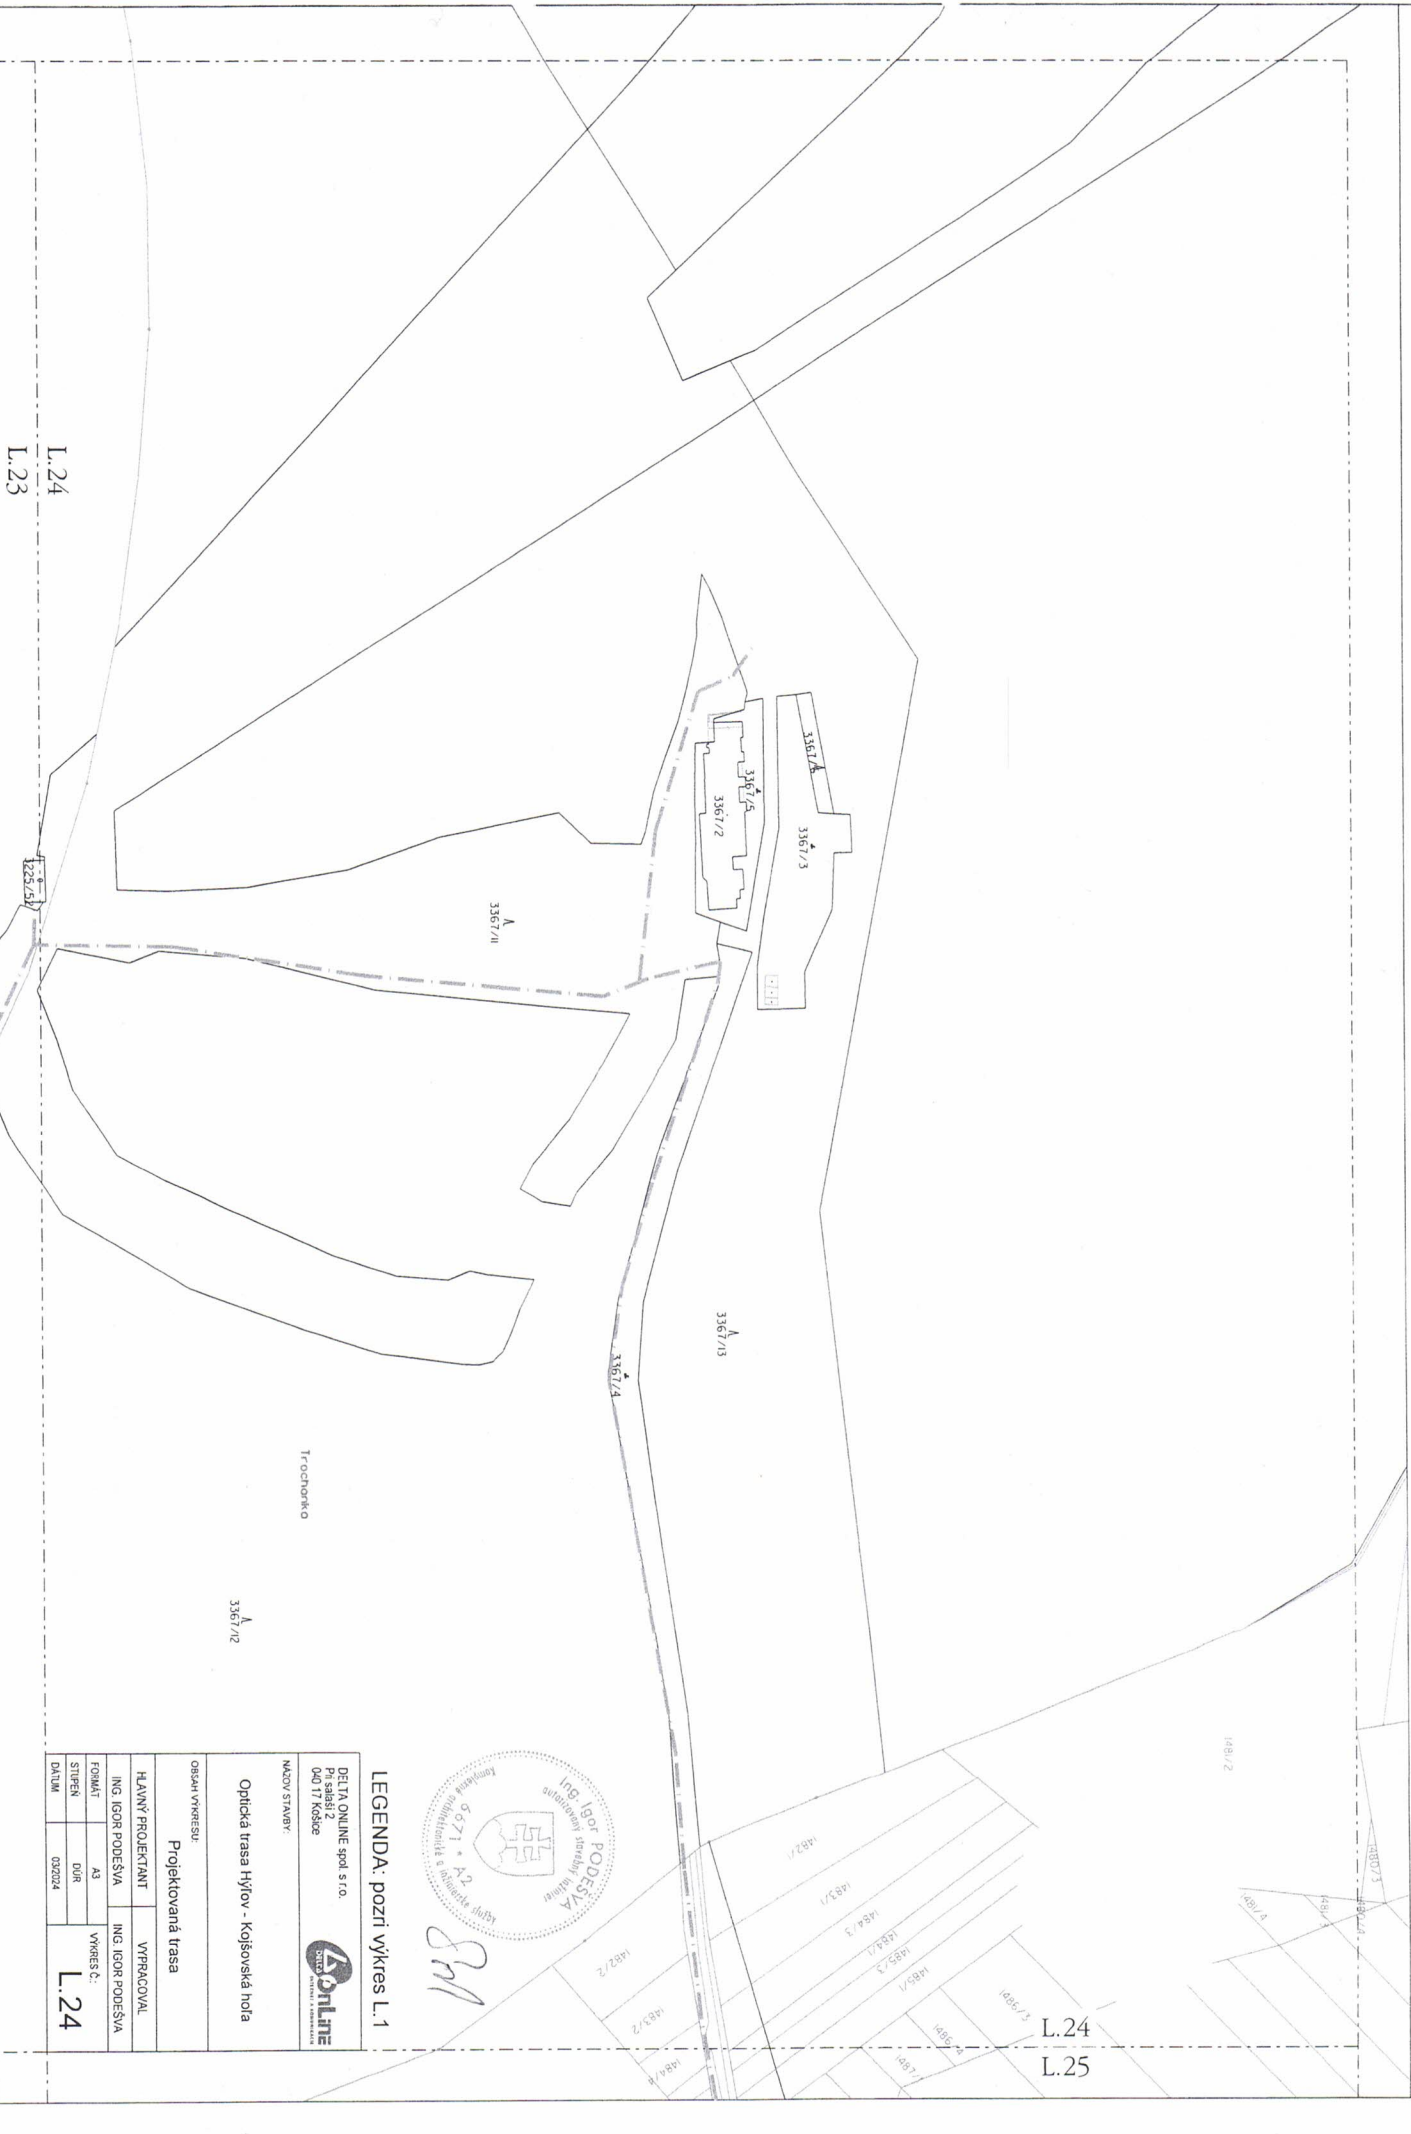

IP

LEGENDA: pozri výkres L.1

DELTA ONLINE spol. s r.o.		
Prísaňá 2 040 17 Košice		
NAZOV STAVBY:		
Optická trasa Hýľov - Kojišovská hoľa		
OBSAH VÝKRESU:		
Projektovaná trasa		
HLAVNÝ PROJEKTANT	VYPRACOVÁV	
ING. IGOR PODEŠVA	ING. IGOR PODEŠVA	
FORMÁT	A3	VÝKRES Č.:
STUPEŇ	00R	L.24
DATUM	020224	

L.24
L.23

L.24
L.25



L.24
L.25



Igor Poděšva

LEGENDA: pozri výkres L.1

DELTÁ ONLINE spol. s r.o. Pri sazí 2 040 17 Košice		
NÁZOV STAVBY: Optická trasa Hýřov - Kojšovská hoľa		
OBSAH VÝKRESU		
Projektovaná trasa		
HLAVNÝ PROJEKTANT	VYPRACOVÁV	
ING. IGOR PODEŠVA	ING. IGOR PODEŠVA	
FORMÁT	A3	VÝKRES Č.
STUPEŇ	DUR	L.25
DATUM	02/2024	