


LEGENDA MATERIÁLOV

BETÓN C 16/20
NOBASIL FASADNY

OCEĽ
drevo

tehla Cdm
ŽEL.BET.C16/20

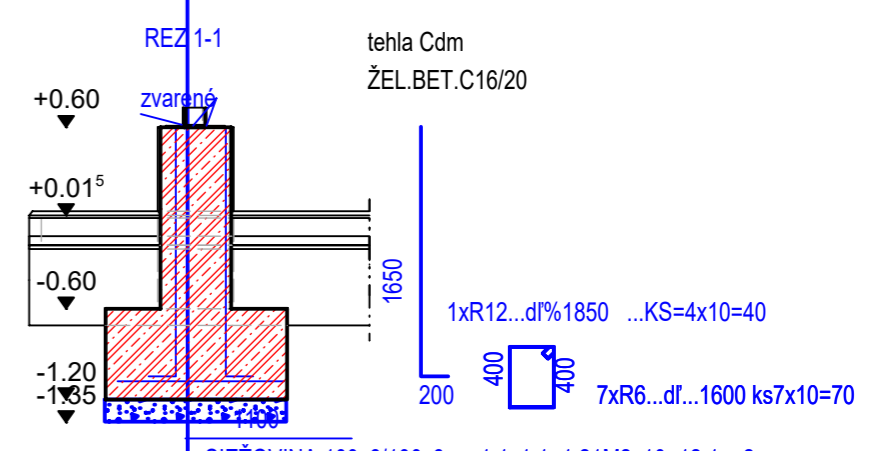

Šróbované spojky

Pol.	Ks	Ø [mm]	Typ	Označenie	HMOTN. 1 KS	CELKOM
1	4	140/140/10	O11373	oceľová platnička	1,54KG	6,16
2	4	110/140/10	O11373	oceľová platnička	0,95KG	3,8
3	8	M12	šrúb			
						9,96Kg

VÝKAZ PRVKOV PRE JEDNO KOTVENIE, CELKOM 10 KS 99,6Kg

AS-1	09.02.2018	Ing. F. Navr	Ing. F. Navr		
Index	Datum	Vypracoval	Kontroval	Poznámky o zmene	
Projekt: Stav. úpravy šatne a zázemie ihriska,					Číslo projektu: 2018/1
Zlatá Idka					Číslo nehnuteľnosti
Obsah plánu: ZÁKLADY					Číslo plánu: 10
Typ dokumentácie: Realizační dokumentace					Mierka: 1:50
Typ zobrazenia: Púdorys					Dátum plánu:
Investor: Obec Zlatá Idka			Architekt/Projektant: Ing. F. Navrátil		Index: AS-1
Obec Zlatá Idka			Třebičovská 3, 04011 KOŠICE		
			Vypracoval: Ing. F. Navr		Dátum: