


REZ A-A

ZATEPLENIE
KOMINOV 50 mm NOBASIL.
2X NOVÁ KOMINOVÁ HLAVA.

2x NÁTER ZÁKLADNOU FARBOU SYNTETICKOU
+2x NÁTER KRYCOU SYNTETICKOU FARBOU.
VŠETKÝCH OPLECHOVANÍ.
NOVÝ OKAP A ŽLAB PRIEMERU 150mm

A - A

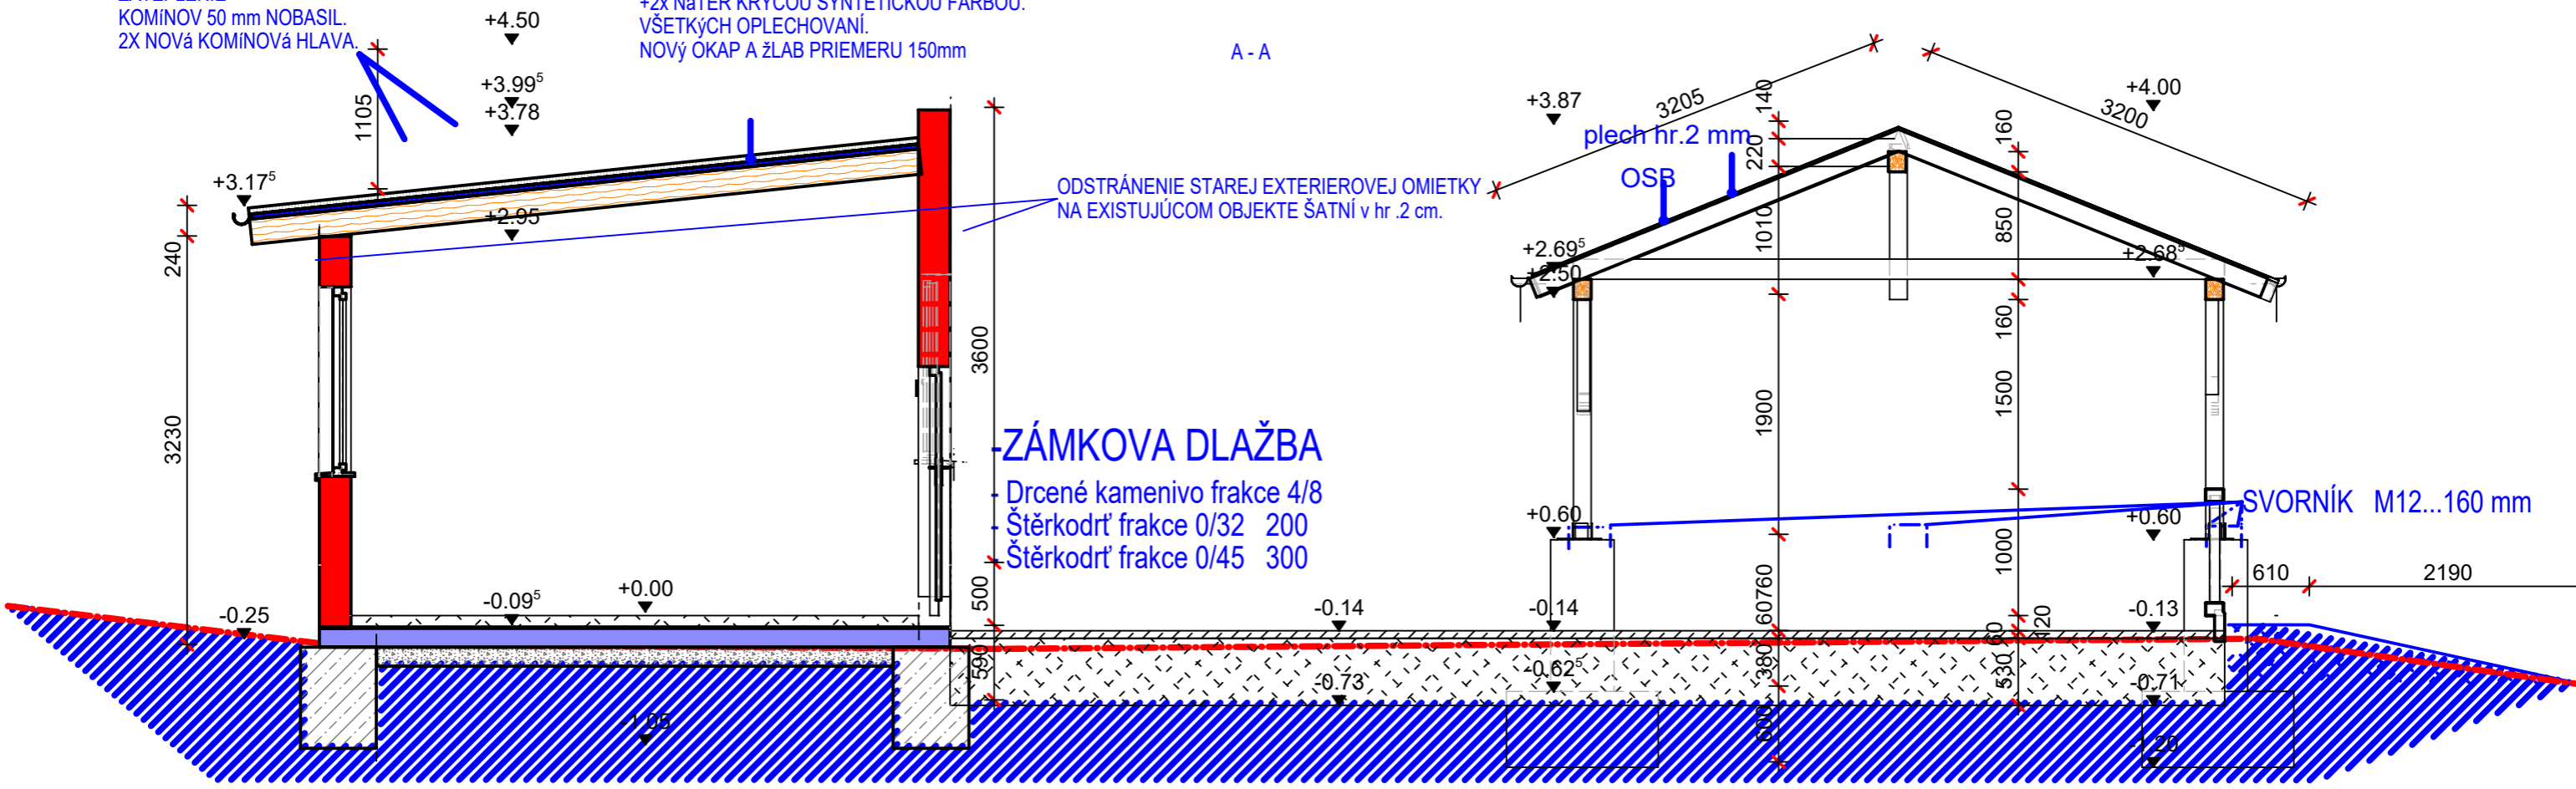

STAVEBNÉ ÚPRAVY EXISTUJÚCEHO
OBJEKTU ŠATNE

NOVOSTAVBA SPEVNENEJ PLOCHY A ALTÁNKOV.

| | | | | |
|--|------------|------------|-------------|---------------------------|
| AS-6 | 09.02.2018 | Ing F.Navr | Ing F.Navr | |
| Index | Dátum | Vypracoval | Kontroloval | Poznámky o zmene |
| Projekt: Stav. úpravy šatne a zázemie ihriska, Zlatá Idka | | | | Číslo projektu: 2018/1 |
| Obsah plánu: REZ A-A | | | | Číslo plánu: 15 |
| Typ dokumentácie: Řez | | | | Mierka: 1:50 |
| Investor: Obec Zlatá Idka | | | | Dátum plánu: |
| Architekt/Projektant: Ing.F.Navrátíl Třebíčovská 3, 04011 KOŠICE | | | | Index: AS-6 |
| Vypracoval: Ing F.Navr | | | | Dátum: |