



ALTÁNOK č.1

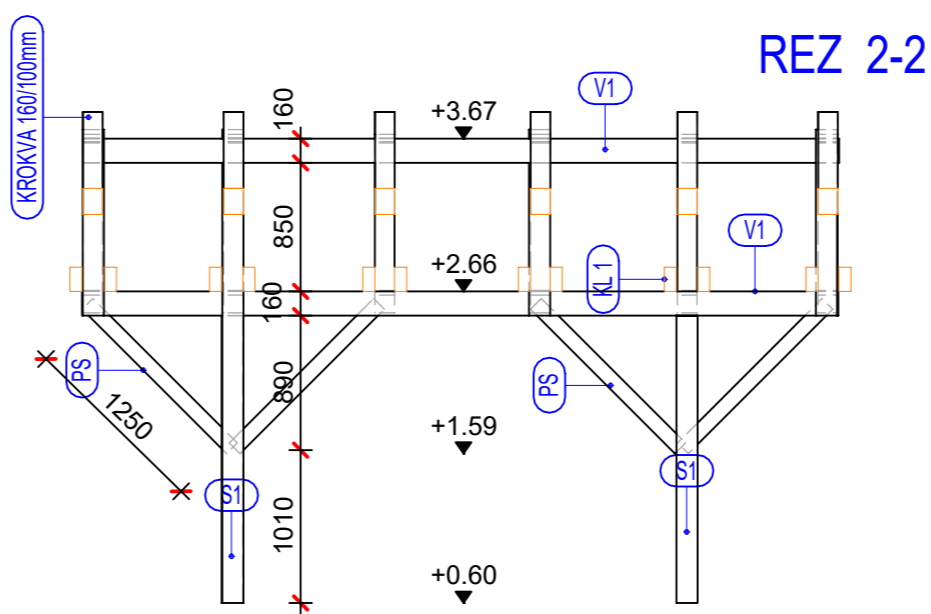

ALTÁNOK č.2

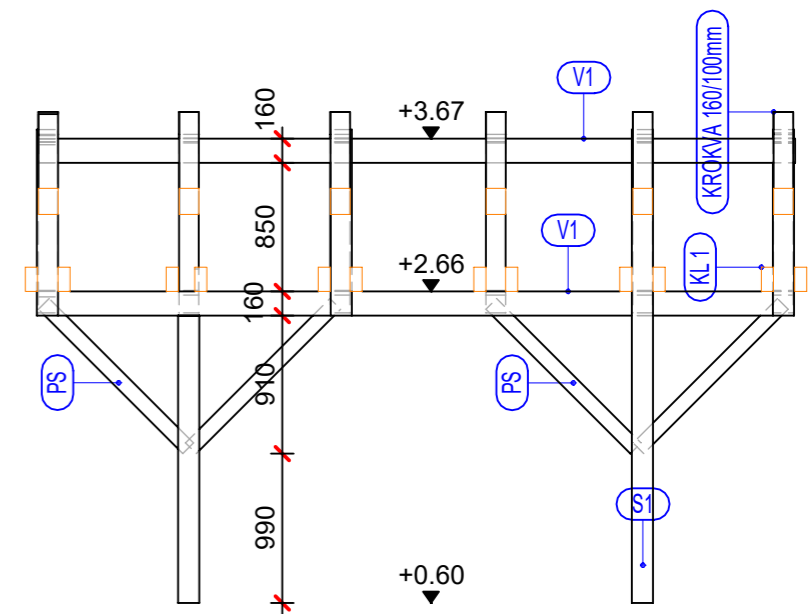

AS-5	10.02.2018	Ing F.Navr	Ing F.Navr	
Index	Dátum	Vypracoval	Kontroloval	Poznámky o zmene
Projekt: Stav. úpravy šatne a zázemie ihriska, Zlatá Idka				Číslo projektu: 2018/1
Obsah plánu: REZY KROVU				Číslo plánu: 14
Typ dokumentácie: Realizační dokumentace Typ zobrazenia: Řez				Mierka: 1:50
Investor: Obec Zlatá Idka Obec Zlatá Idka		Architekt/Projektant: Ing.F.Navrátíl Trebičovská 3, 04011 KOŠICE		Dátum plánu:
		Vypracoval: Ing F.Navr Dátum:		Index: AS-5