
ZMENY A DOPLNKY č. 7
ÚPN-SÚ ZLATÁ IDKA

NÁVRH - ČISTOPIS

M 1 : 5 000

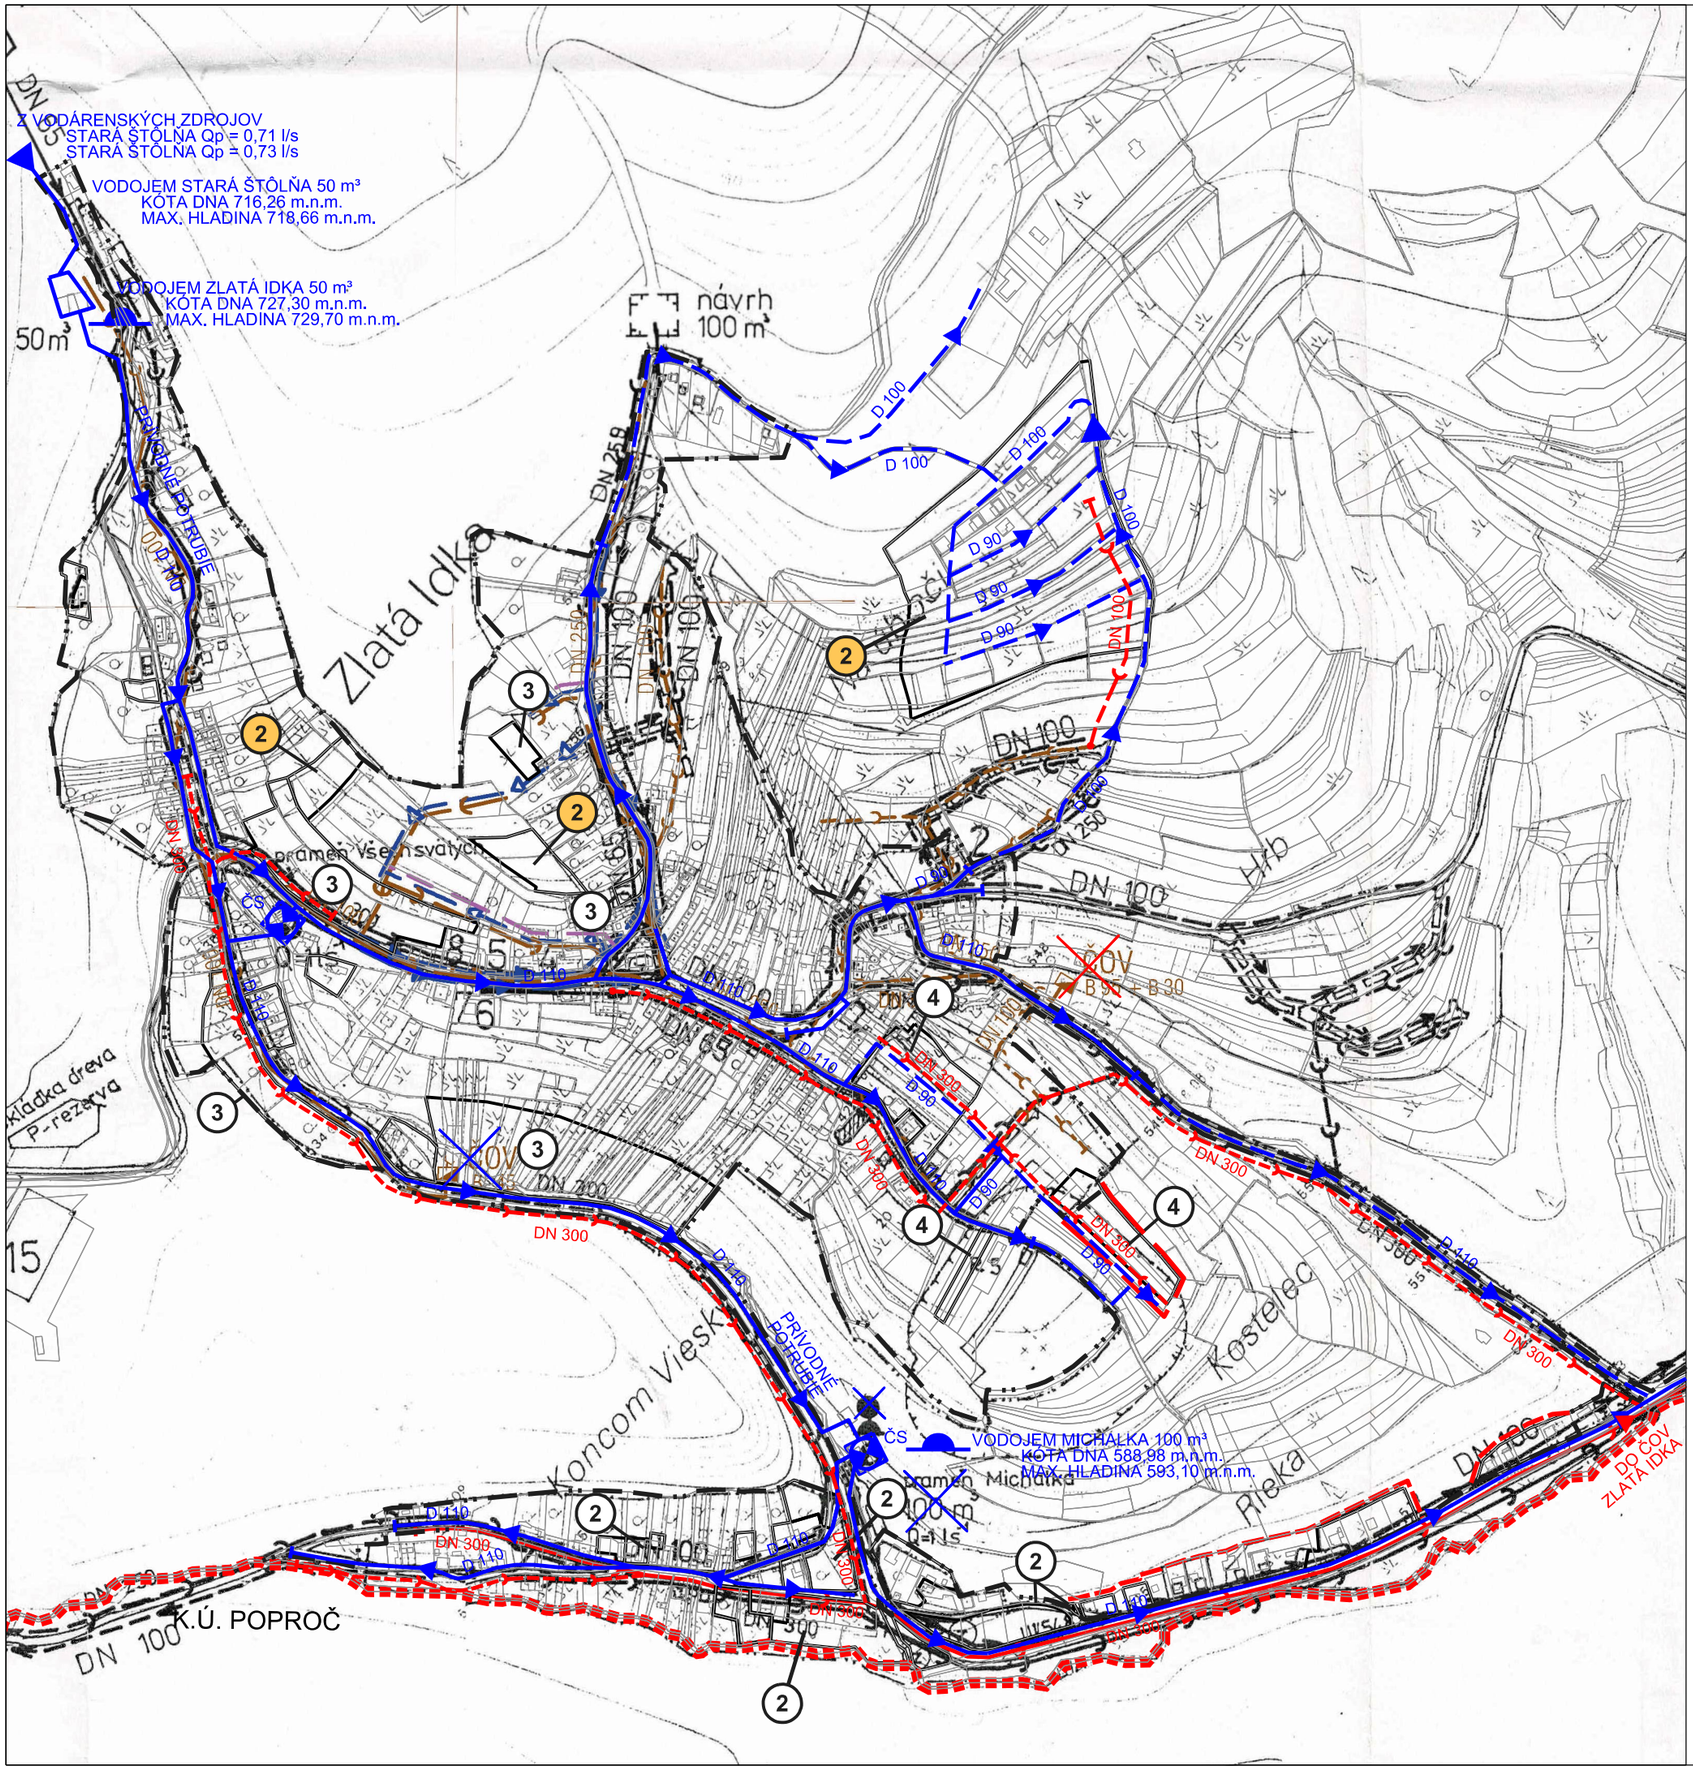

LEGENDA

STAV	NÁVRH	
		HRANICA KATASTRÁLNEHO ÚZEMIA
		HRANICA ZASTAVANÉHO ÚZEMIA K 01.01.1990
		HRANICA ZASTAVANÉHO ÚZEMIA
		VEREJNÝ VODOVOD
		VEREJNÁ SPLAŠKOVÁ KANALIZÁCIA
ČS		ČERPACIA STANICA VODOVODU
		VODOJEM
		ODSTAVENÝ VODÁRENSKÝ ZDROJ MICHALKA
		ZRUŠENIE MALEJ ČOV

LOKALITY REKREAČNÉHO ÚZEMIA

(2) ZLATÁ IDKA - NA ÚBOČÍ

LOKALITY OBYTNÉHO ÚZEMIA

(2) ZLATÁ IDKA - KONCOM VESKY (RD)
(3) ZLATÁ IDKA - CENTRUM II (RD)
(4) ZLATÁ IDKA - PRI CINTORÍNE (RD)

SCHVAĽOVACIA DOLOŽKA

Označenie schvaľovacieho orgánu: **Obec Zlatá Idka**
Obecné zastupiteľstvo

Číslo uznesenia a dátum schválenia: **č.11/2025 zo dňa 14.03.2025**

Číslo VZN obce Zlatá Idka, ktorým sa vyhlasuje záväzná časť ZaD č.7 ÚPN sídelného útvaru Zlatá Idka: **č. 1/2025 zo dňa 14.03.2025**

Právnu účinnosť VZN nadobudlo dňa: **17.04.2025**

Oprávnená osoba: **Roman Beličák**
starosta obce

Osoba s odbornou spôsobilosťou pre obstarávanie ÚPP a ÚPD Ing. Martin Hudec, registračné číslo 438

URBAN studio s.r.o. PROJEKTOVÁ KANCELÁRIA	URBANIZMUS-ÚZEMNÝ PLÁN-EKOLÓGIA-ŽIVOTNÉ PROSTREDIE Košice, Letná ul. č. 45, www.urban.sk, urban@urban.sk	dátum spracovania: **2025**
názov dokumentácie:	**ZMENY A DOPLNKY č. 7 ÚPN-SÚ ZLATÁ IDKA**	4A
názov výkresu:	**VÝKRES VEREJNÉHO TECHNICKÉHO VYBAVENIA NÁVRH VODNÉHO HOSPODÁRSTVA**	
hlavný riešiteľ: ING. ARCH. D. HUDEC	projektanti: Ing. Molčan	
ARCHIGRAPH STU	grafika: Ing. arch. Kristián Nebehaj ARCHITEKTONICKO-GRAFICKÉ ŠTÚDIO, Letná 45, 041 91 Košice	mierka: **1:5 000**