


ZMENY A DOPLNKY č. 7 ÚPN-SÚ ZLATÁ IDKA

NÁVRH UPRAVENÝ
PO PREROKOVANÍ

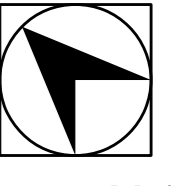

M 1 : 5 000

LEGENDA


STAV NÁVRH

- HRANICA KATASTRÁLNEHO ÚZEMIA
- HRANICA ZASTAVANÉHO ÚZEMIA K 01.01.1990
- HRANICA ZASTAVANÉHO ÚZEMIA
- OCHRANNÉ PÁSMA VŠETKÝCH DRUHOV
- OCHRANNÉ PÁSMA LESTISKA KOŠICE, OCHRANNÉ PÁSMA LETECKÉHO POZEMNÉHO ZARIADENIA
- CHRÁNENÉ VTÁČIE ÚZEMIE SKCHVŮ 036 VOLOVSKÉ VRCHY
- OBYTNÉ ÚZEMIE, PLOCHY SO ZÁSTAVBOU BYTOVÝCH DOMOV
- OBYTNÉ ÚZEMIE, PLOCHY SO ZÁSTAVBOU RODINNÝCH DOMOV
- REKREAČNÉ ÚZEMIE, PLOCHY REKREAČNÝCH ZARIADENÍ CR
- REKREAČNÉ ÚZEMIE, PLOCHY PRE STAVBY INDIVIDUÁLNEJ REKREAČIE
- REKREAČNÉ ÚZEMIE, PLOCHY ŠPORTU
- CESTA III. TRIEDY FUNKČNEJ TRIEDY B3, MIESTNA ZBERNÁ KOMUNIKÁCIA
- MIESTNE PRÍSTUPOVÉ A OBSLUŽNÉ KOMUNIKÁCIE FUNKČNEJ TRIEDY C2 A C3
- FUNKČNÁ TRIEDA A KATEGÓRIA KOMUNIKÁCIE
- MAXIMÁLNA PODLAŽNOSŤ ZÁSTAVBY VČÍTANE PODKROVIA
- ZRUŠENIE OCHRANNÉHO PÁSMA CINTORÍNA
- NAVRHOVANÉ LOKALITY OBYTNÉHO A REKREAČNÉHO ÚZEMIA

- LOKALITY REKREAČNÉHO ÚZEMIA
- ZLATÁ IDKA - VÝCHOD (NA DOLINU)
 - ZLATÁ IDKA - NA ÚBOČÍ

- LOKALITY OBYTNÉHO ÚZEMIA
- ZLATÁ IDKA - CENTRUM (RD)
 - ZLATÁ IDKA - KONCOM VESKY (RD)
 - ZLATÁ IDKA - CENTRUM II (RD)
 - ZLATÁ IDKA - PRI CINTORÍNE (RD)

CHRÁNENÉ VTÁČIE ÚZEMIE SKCHVŮ 036 VOLOVSKÉ VRCHY

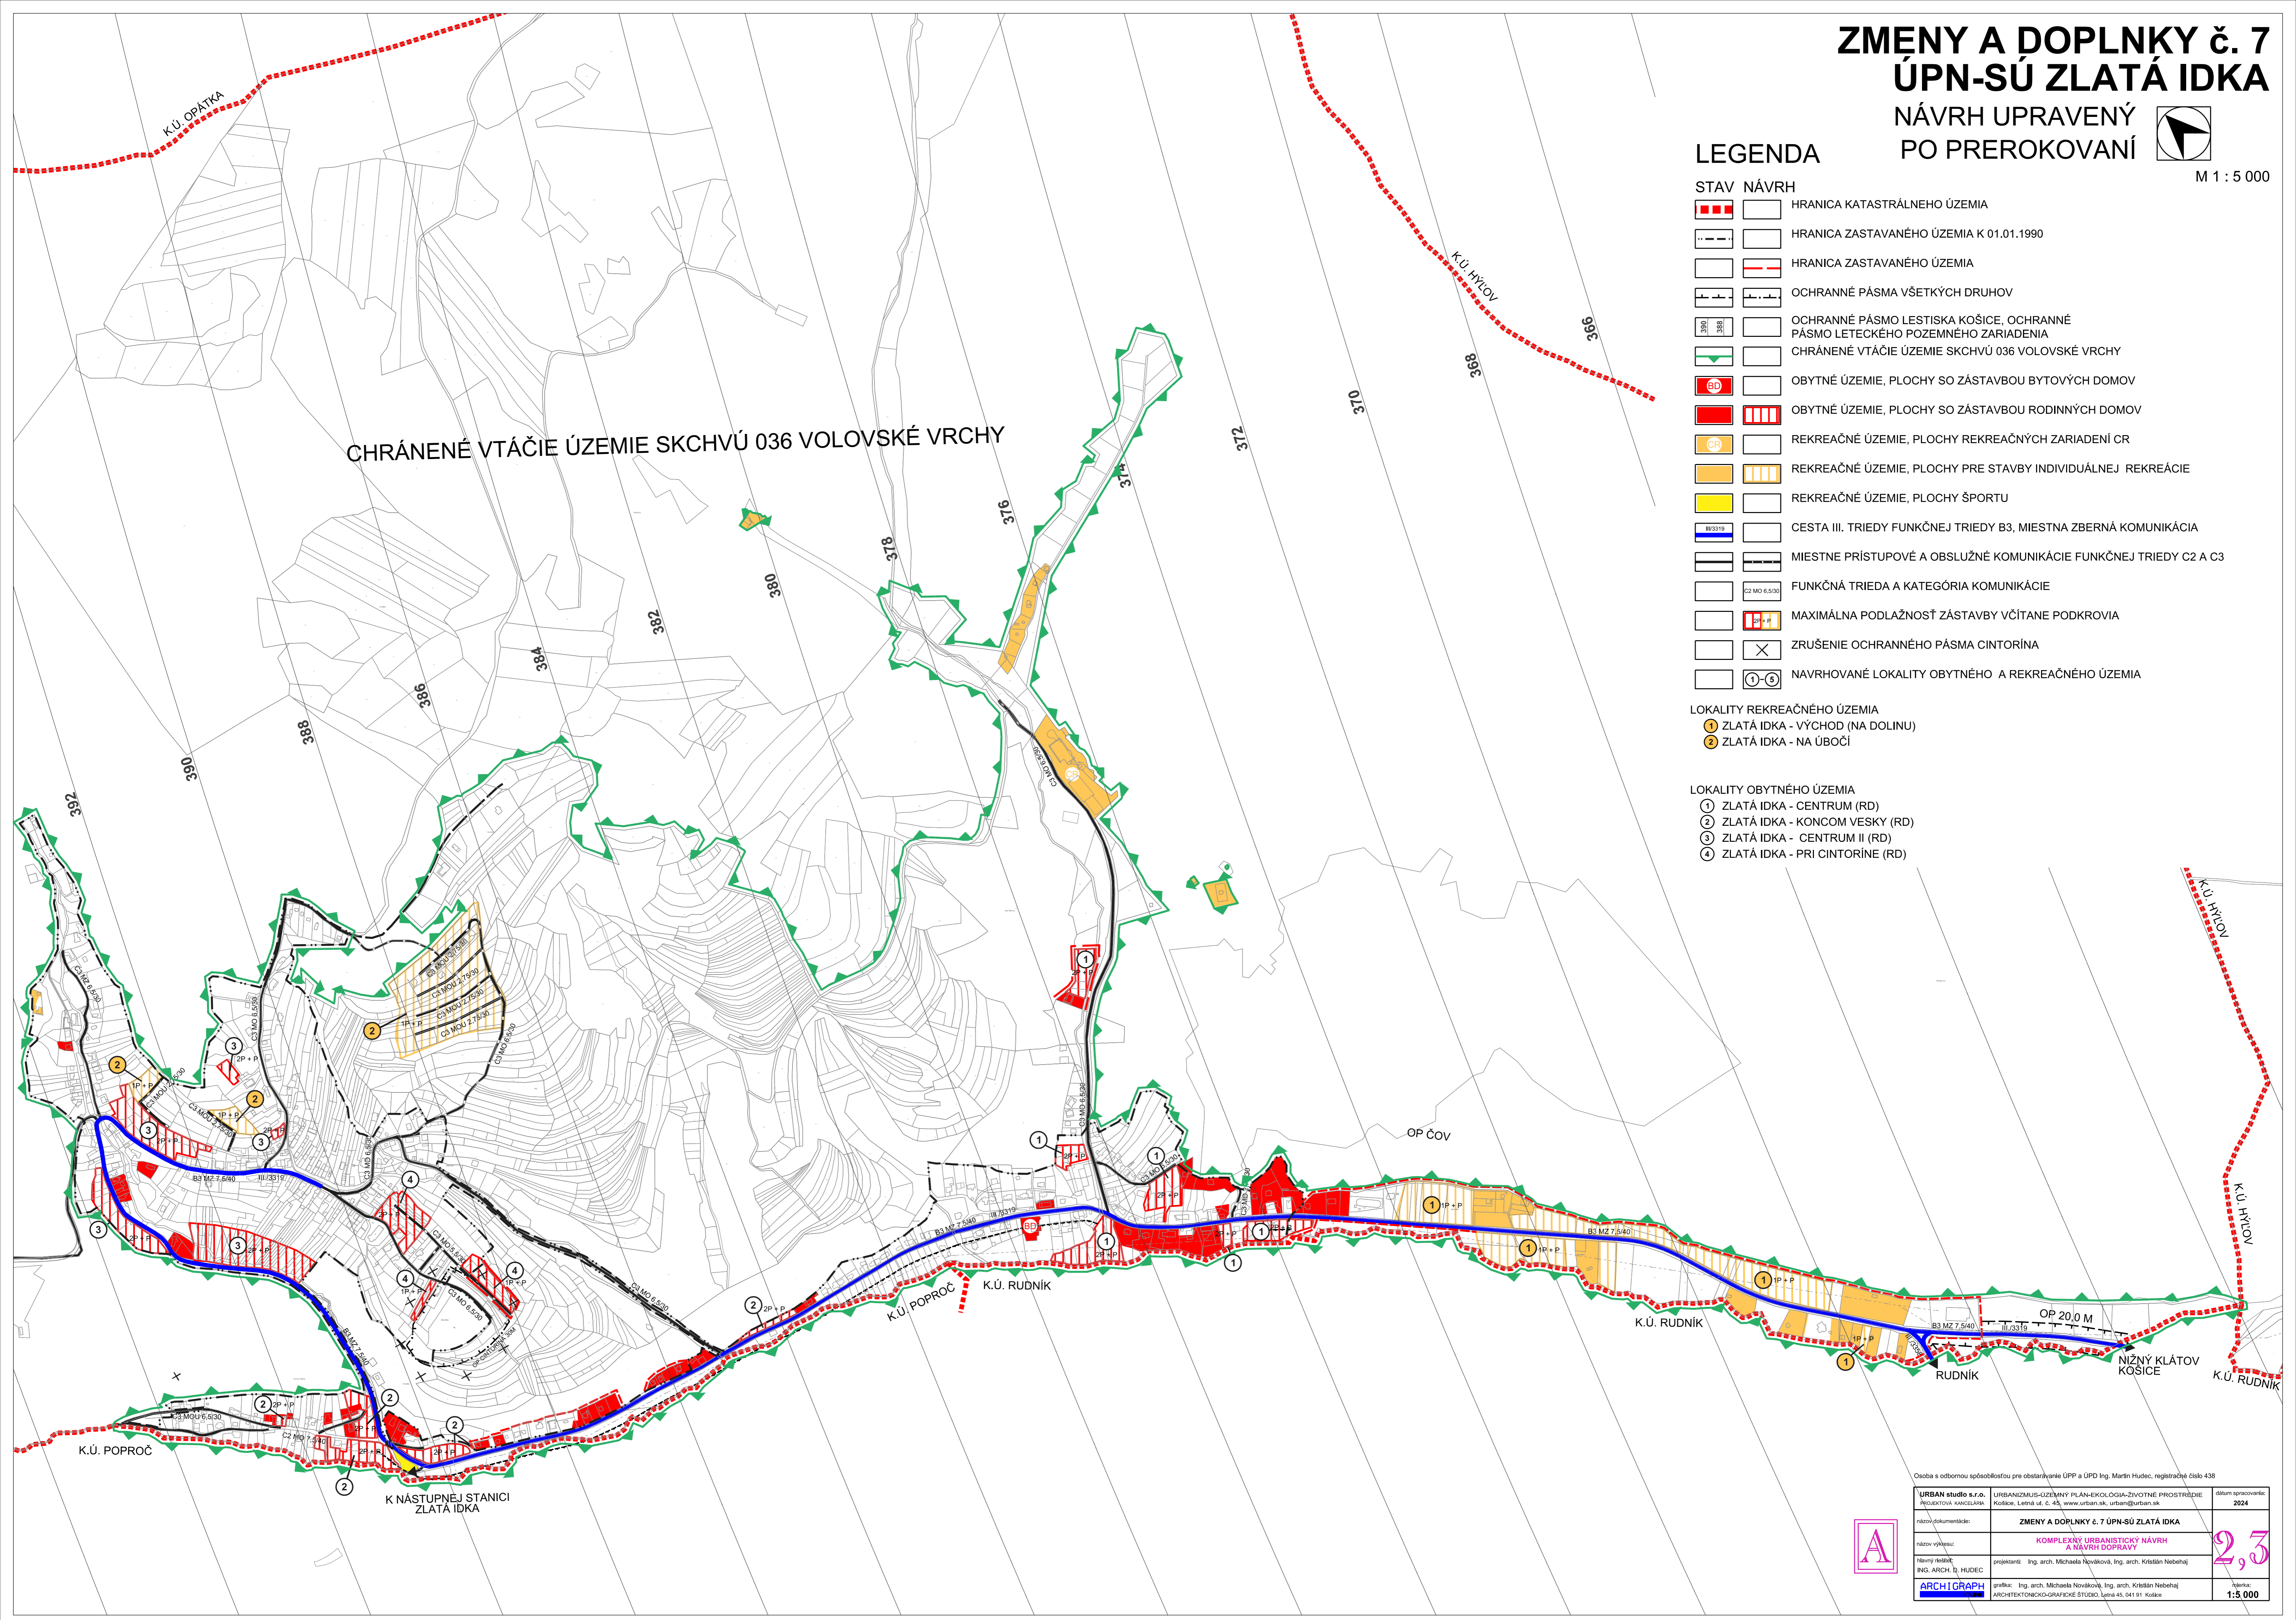

Osoba s odbornou spôsobilosťou pre obstarávanie ÚPP a ÚPD Ing. Martin Hudec, registrácie číslo 438

URBAN studio s.r.o. Právnym zástupcom: Ing. arch. Michaela Nováková, Ing. arch. Kristián Nebelaj	URBANIZMUS-ÚZEMNÝ PLÁN-ÉKOLOGIA-ZIVOTNE PROSTREDIE Košice, Letná ul. č. 43, www.urban.sk, urban@urban.sk	dátum spracovania: 2024
názov dokumentácie: ZMENY A DOPLNKY č. 7 ÚPN-SÚ ZLATÁ IDKA	názov výkresu: KOMPLEXNÝ URBANISTICKÝ NÁVRH A NÁVRH DOPRAVY	2,3
návrhový náčrt: ING. ARCH. D. HUDEC	projektant: Ing. arch. Michaela Nováková, Ing. arch. Kristián Nebelaj	škica: Ing. arch. Michaela Nováková, Ing. arch. Kristián Nebelaj
ARCHIGRAPH	grafika: ING. ARCH. D. HUDEC	škica: ARCHITEKTONICKO-GRAFICKÉ ŠTÚDIO, Letná 45, 041 91 Košice
		1:5 000

