


ZMENY A DOPLNKY č. 7 ÚPN-SÚ ZLATÁ IDKA

NÁVRH UPRAVENÝ
PO PREROKOVANÍ

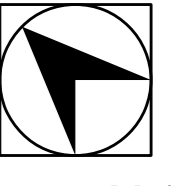

M 1 : 5 000

LEGENDA

STAV NÁVRH

- HRANICA KATASTRÁLNEHO ÚZEMIA
- HRANICA ZASTAVANÉHO ÚZEMIA K 01.01.1990
- HRANICA ZASTAVANÉHO ÚZEMIA
- OCHRANNÉ PÁSMO LESTISKA KOŠICE, OCHRANNÉ PÁSMO LETECKÉHO POZEMNÉHO ZARIADENIA
- CHRÁNENÉ VTÁČIE ÚZEMIE SKCHVŮ 036 VOLOVSKÉ VRCHY
- OBYTNÉ ÚZEMIE, PLOCHY SO ZÁSTAVBOU RODINNÝCH DOMOV
- PLOCHY OBČIANSKEJ VYBAVENOSTI
- REKREAČNÉ ÚZEMIE, PLOCHY REKREAČNÝCH ZARIADENÍ CR
- REKREAČNÉ ÚZEMIE, PLOCHY PRE STAVBY INDIVIDUÁLNEJ REKREAČIE
- PLOCHY ŠPORTU, LYŽIARSKÉ ZJAZDOVÉ TRATE (LT)
- TRASA LANOVKY VČÍTANE OP
- TRASA LYŽIARSKÉHO VLEKU
- MIESTNE PRÍSTUPOVÉ A OBSLUŽNÉ KOMUNIKÁCIE FUNKČNEJ TRIEDY C2 A C3
- VEREJNÉ ÚROVŇOVNÉ A MIMOÚROVŇOVNÉ PARKOVISKÁ (3PP - VEREJNÉ PODZEMNÉ PARKOVISKO)
- FUNKČNÁ TRIEDA A KATEGÓRIA KOMUNIKÁCIE
- MAXIMÁLNA PODLAŽNOSŤ ZÁSTAVBY VČÍTANE PODKROVIA
- ZRUŠENIE OCHRANNÝCH PÁSIEM A MIESTNYCH KOMUNIKÁCIÍ
- NAVRHOVANÉ LOKALITY OBYTNÉHO A REKREAČNÉHO ÚZEMIA
- SEDAČKOVÁ LANOVÁ DRÁHA
- LYŽIARSKY VLEK

LOKALITY REKREAČNÉHO ÚZEMIA


- ③ ZLATÁ IDKA - ZÁPAD

LOKALITY OBYTNÉHO ÚZEMIA


- ⑤ ZLATÁ IDKA - HUTNÁ (RD)

LOKALITY OBČIANSKEJ VYBAVENOSTI

- 1 SKIPARK KOJŠOVSKÁ HOLA, NÁSTUPNÁ STANICA - ZLATÁ IDKA
- 2 SKIPARK KOJŠOVSKÁ HOLA, MEDZISTANICA S REŠTAURÁCIOU, LYŽIARSKA ŠKOLA
- 3 SKIPARK KOJŠOVSKÁ HOLA, BUFET

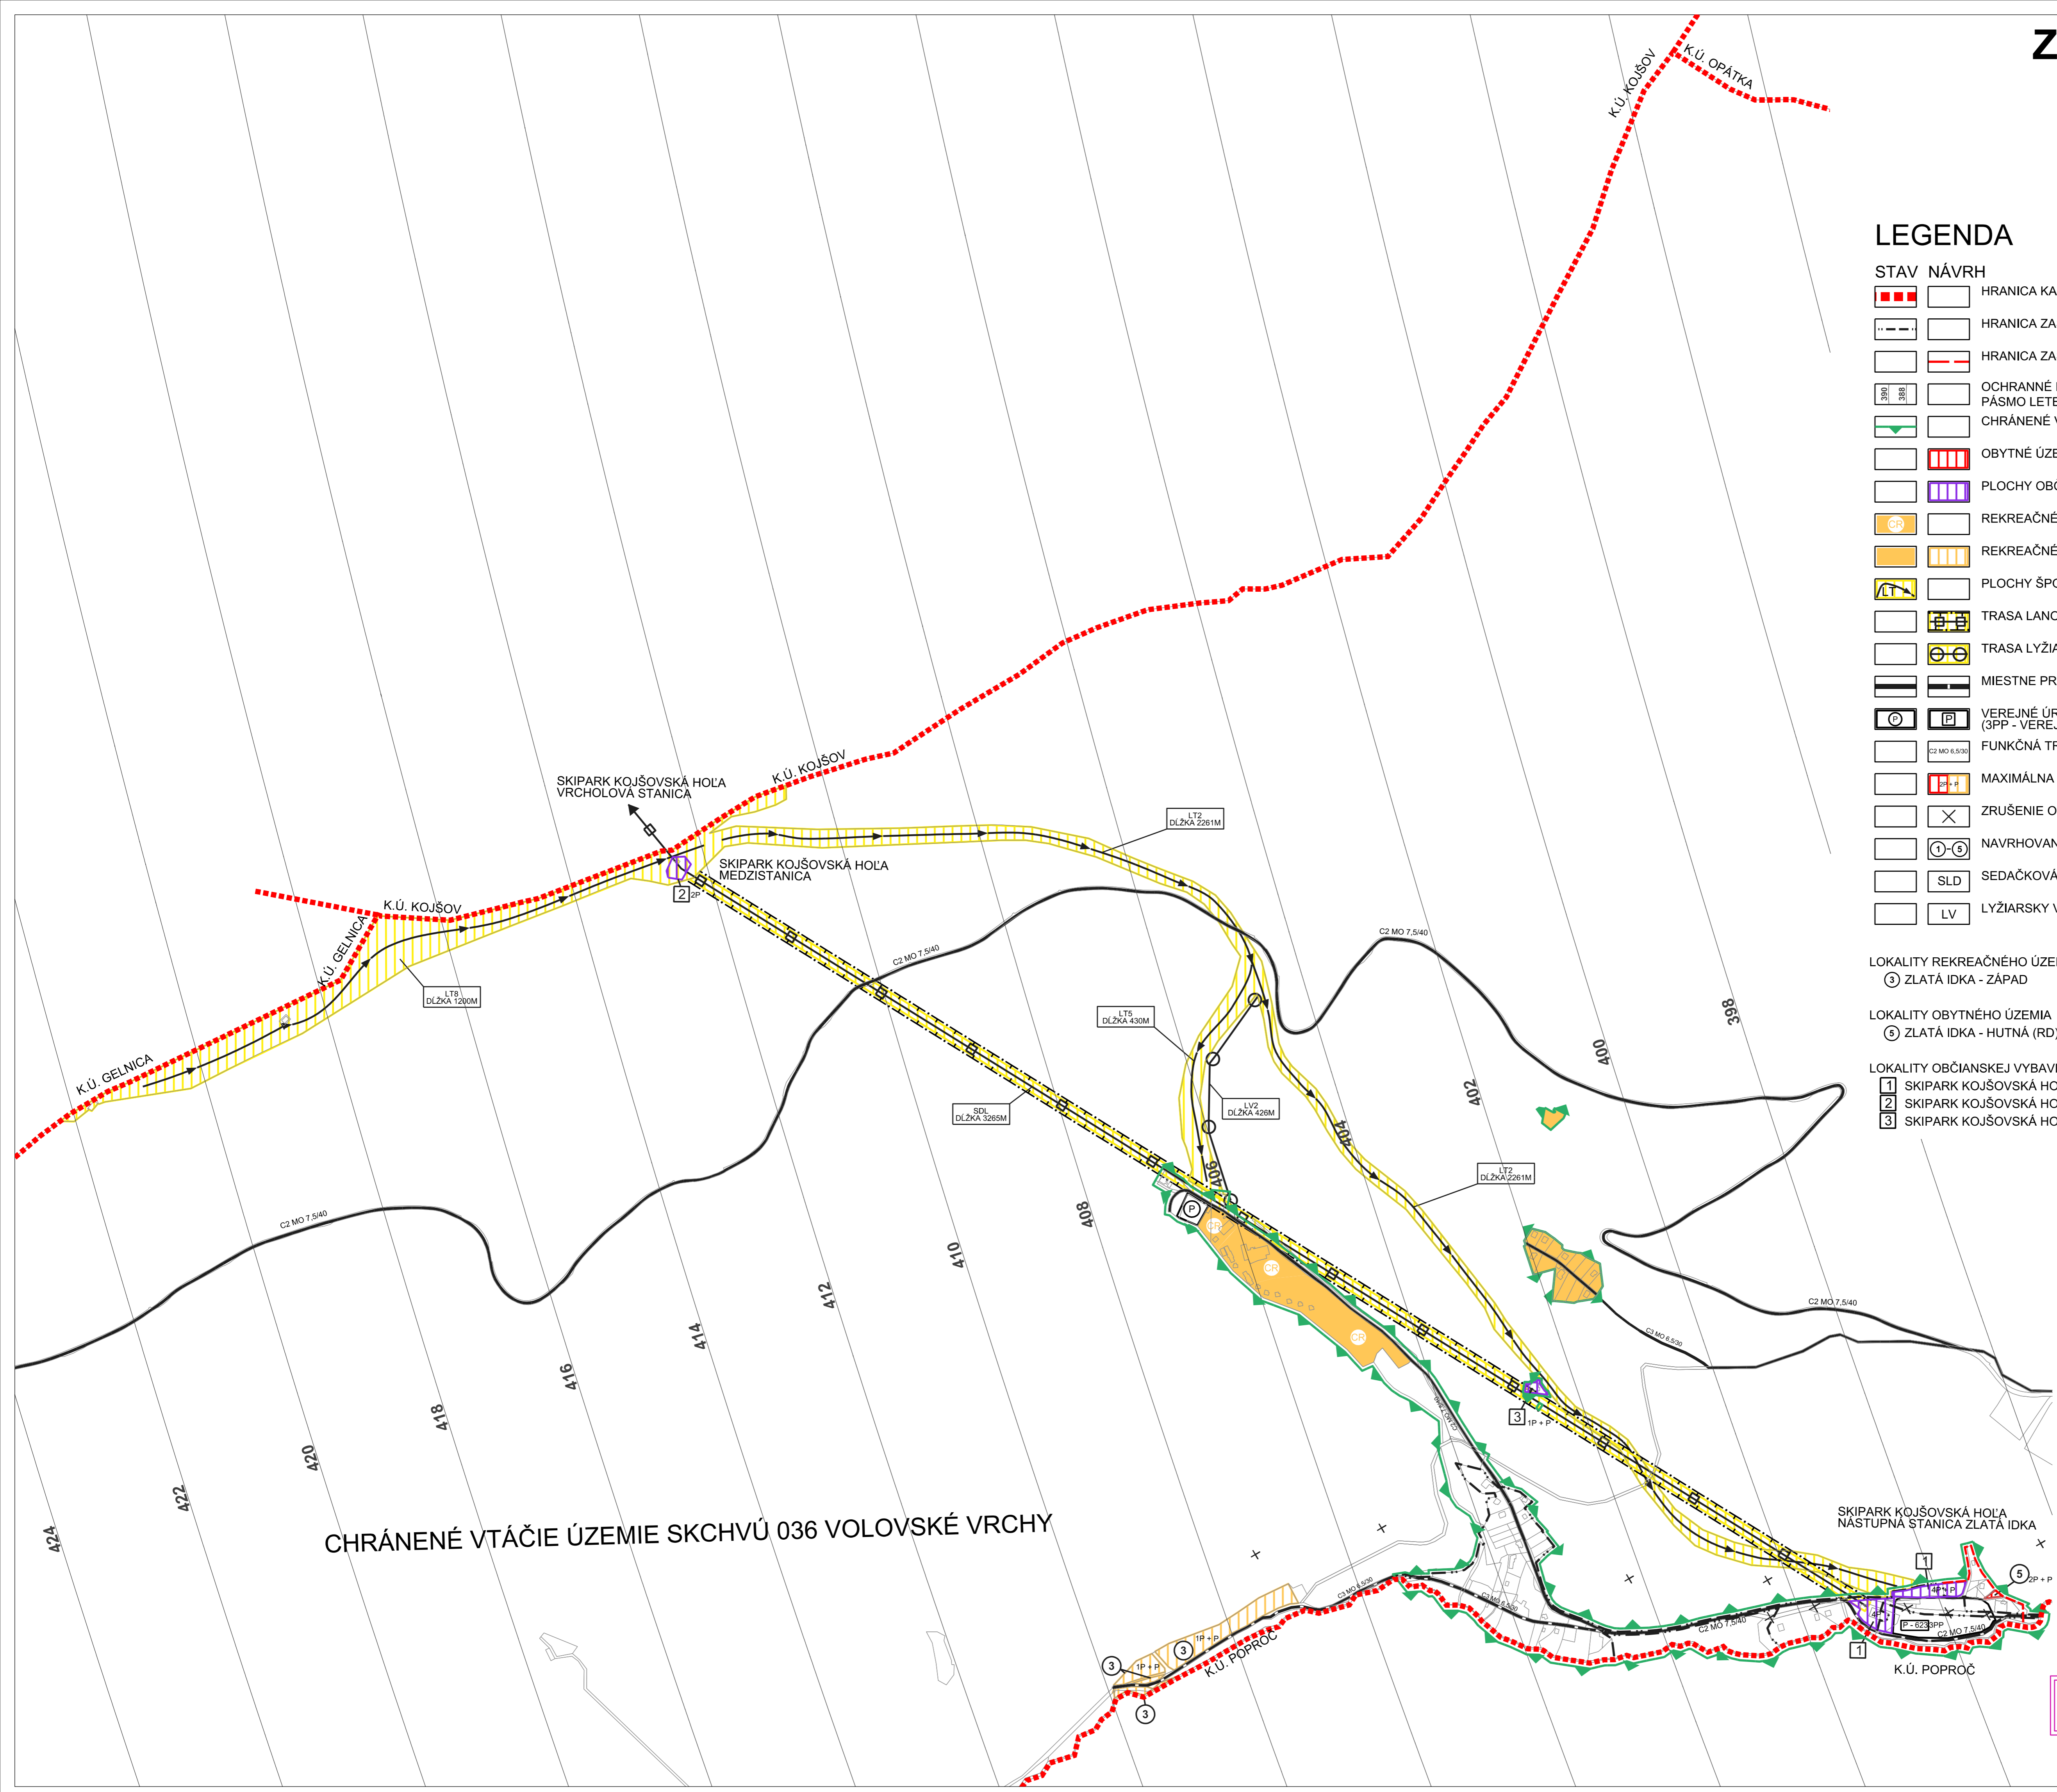

CHRÁNENÉ VTÁČIE ÚZEMIE SKCHVŮ 036 VOLOVSKÉ VRCHY

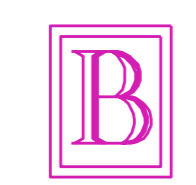

Osoba s odbornou spôsobilosťou pre obstarávanie ÚPP a ÚPD Ing. Martin Hudec, registračné číslo 438

URBAN studio s.r.o. PROJEKTOVÁ KANCELÁRIA	URBANIZMUS-ÚZEMNÝ PLÁN-ÉKOLOGIA-ZIVOTNÉ PROSTREDIE Košice, Letná ul. č. 45, www.urban.sk, urban@urban.sk	dátum spracovania: 2024
názov dokumentácie:	ZMENY A DOPLNKY č. 7 ÚPN-SÚ ZLATÁ IDKA	2,3
názov výkresu:	KOMPLEXNÝ URBANISTICKÝ NÁVRH A NAVRHY DOPRAVY	
návrhový náčrt:	projektant: Ing. arch. Michaela Nováková, Ing. arch. Kristián Nebelaj	rieka:
ING. ARCH. D. HUDEC	grafika: Ing. arch. Michaela Nováková, Ing. arch. Kristián Nebelaj	1:5 000
ARCHIGRAPH	ARCHITEKTONICKO-GRAFICKÉ ŠTUDIO, Letná 45, 041 91 Košice	